

CHALET.


122 Tablettes pierre-bleue
récupérées sur murets déposés.

Tablette P.b. # = 91.

Tablette P.b.
= 57



CARLIER @ Offignies L.L.N
Ech. 1/50

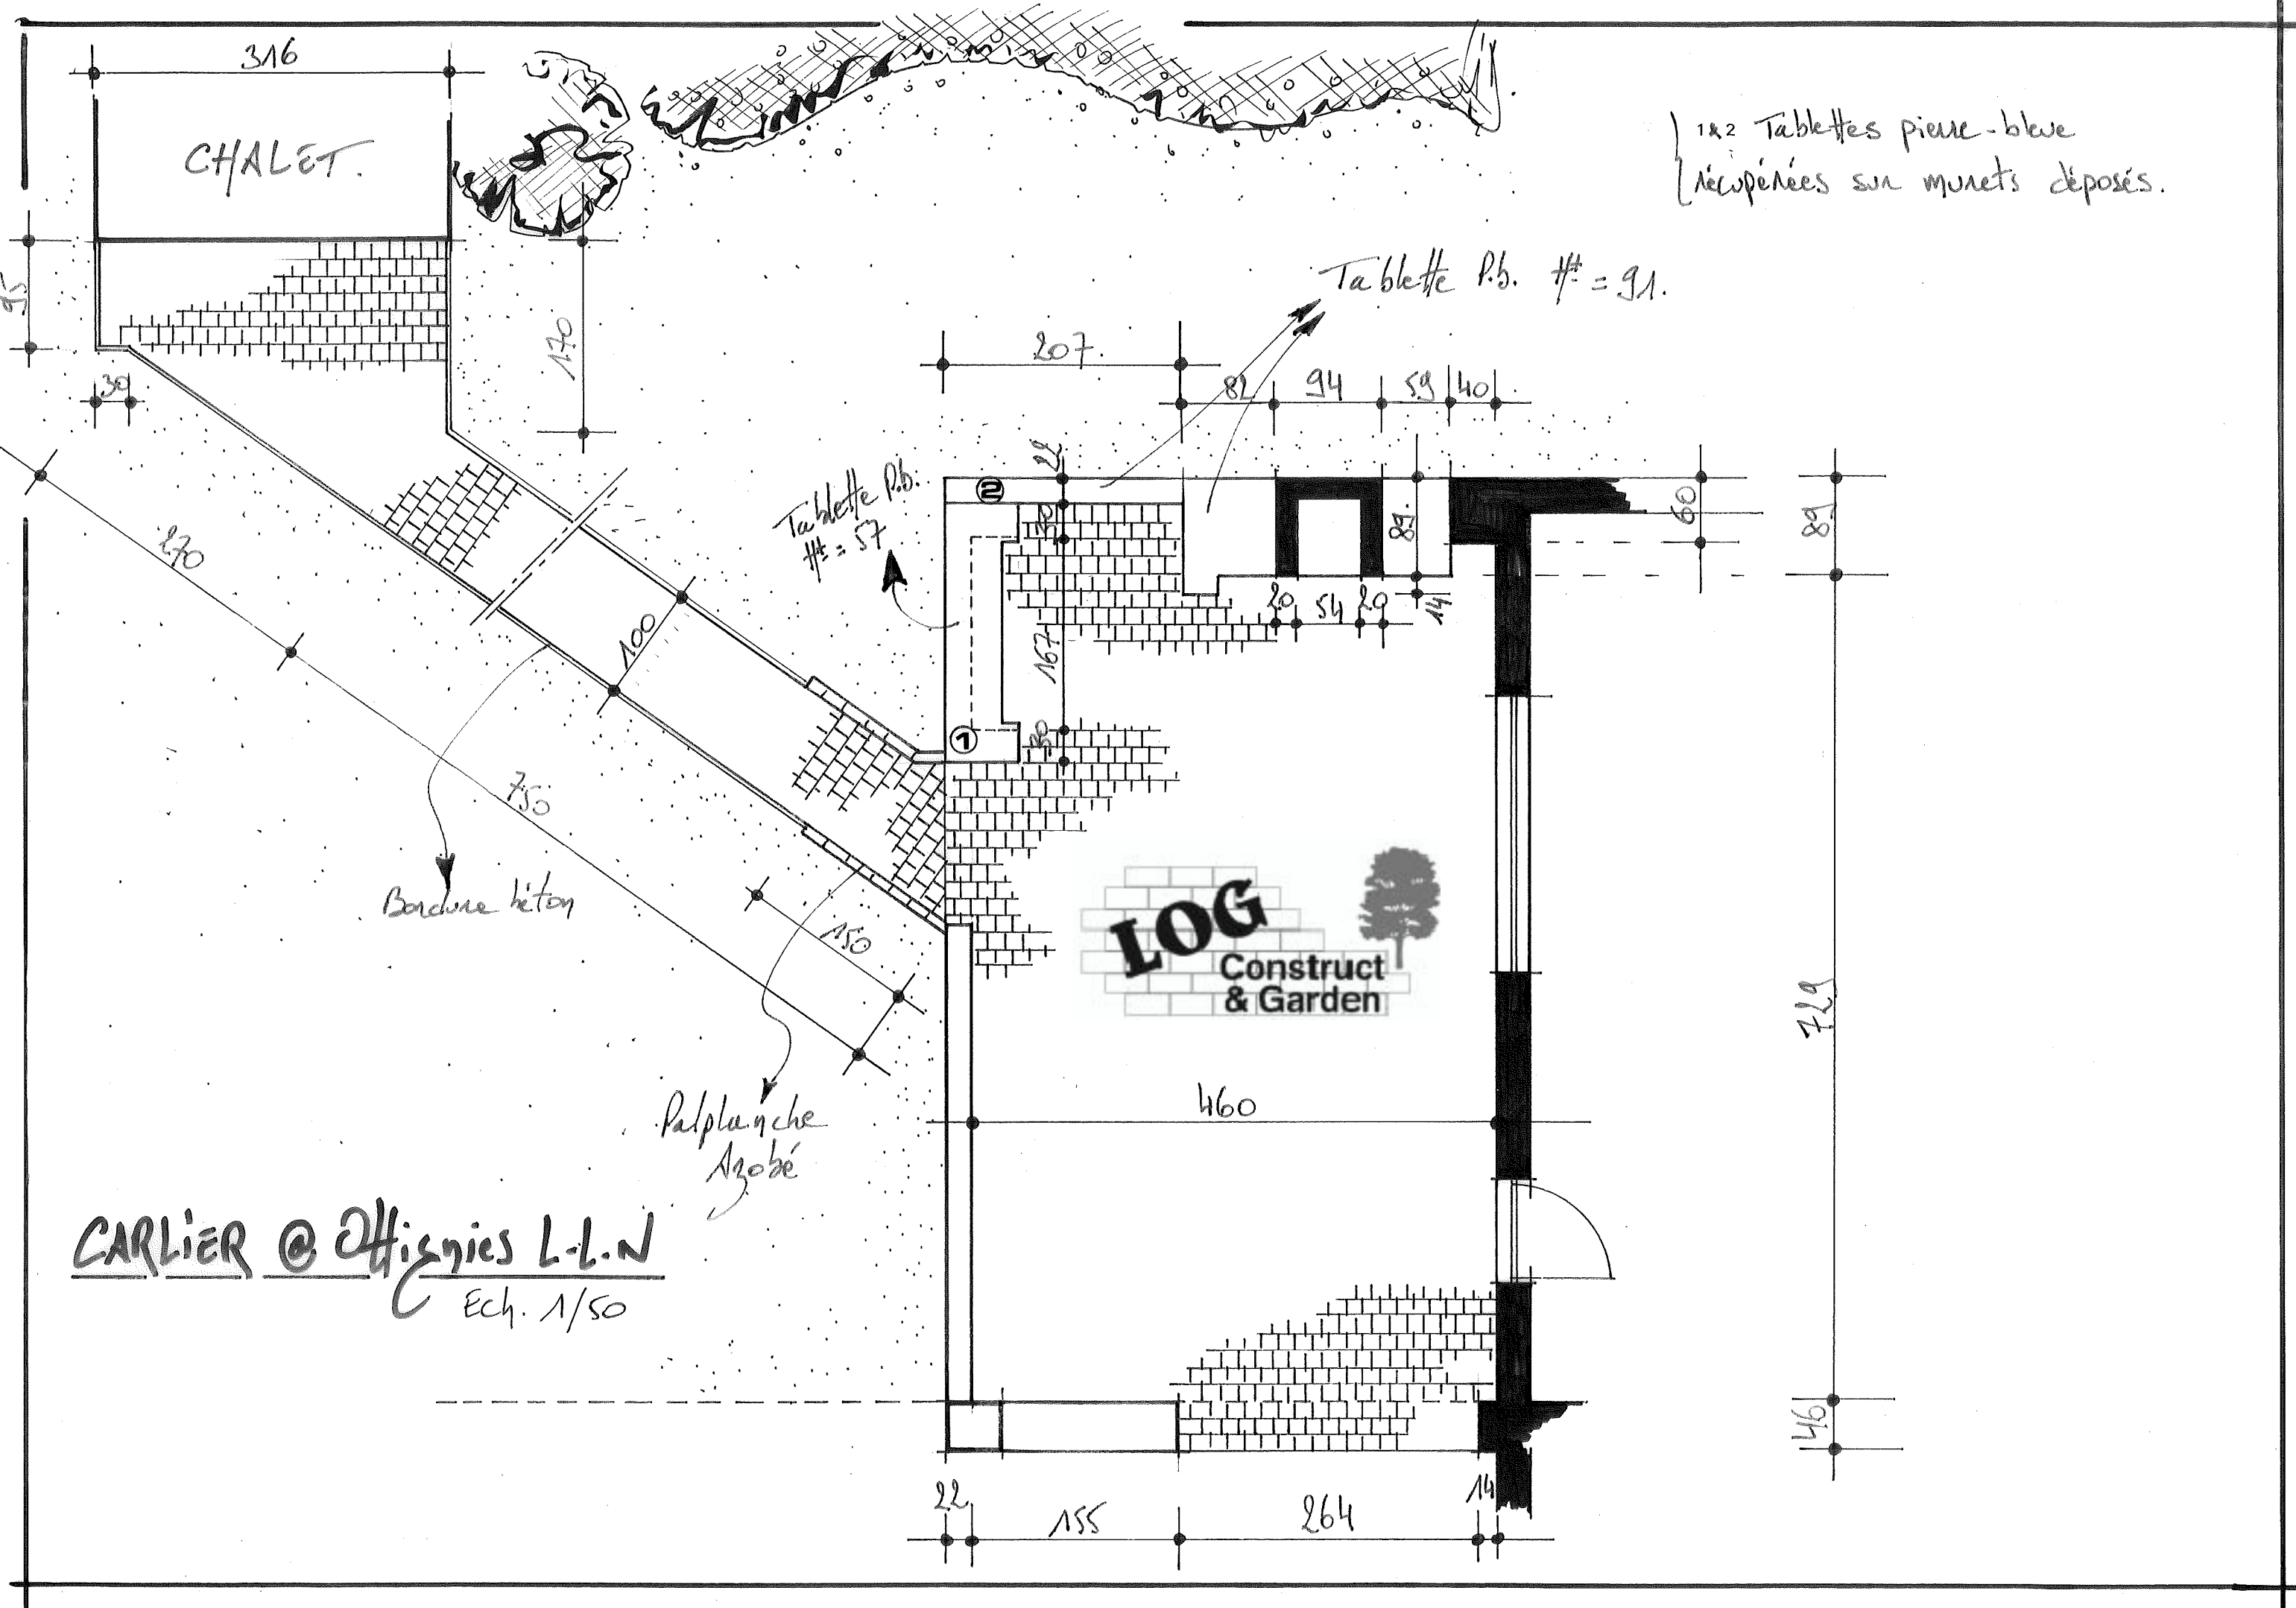

316

95

170

207

82 94 59 40

270

100

750

Bordure béton

150

Palplanche
Azobé

460

729

22

155

264

14

46

1

2

39

28

167



150

89

20 54 29 14


69


89

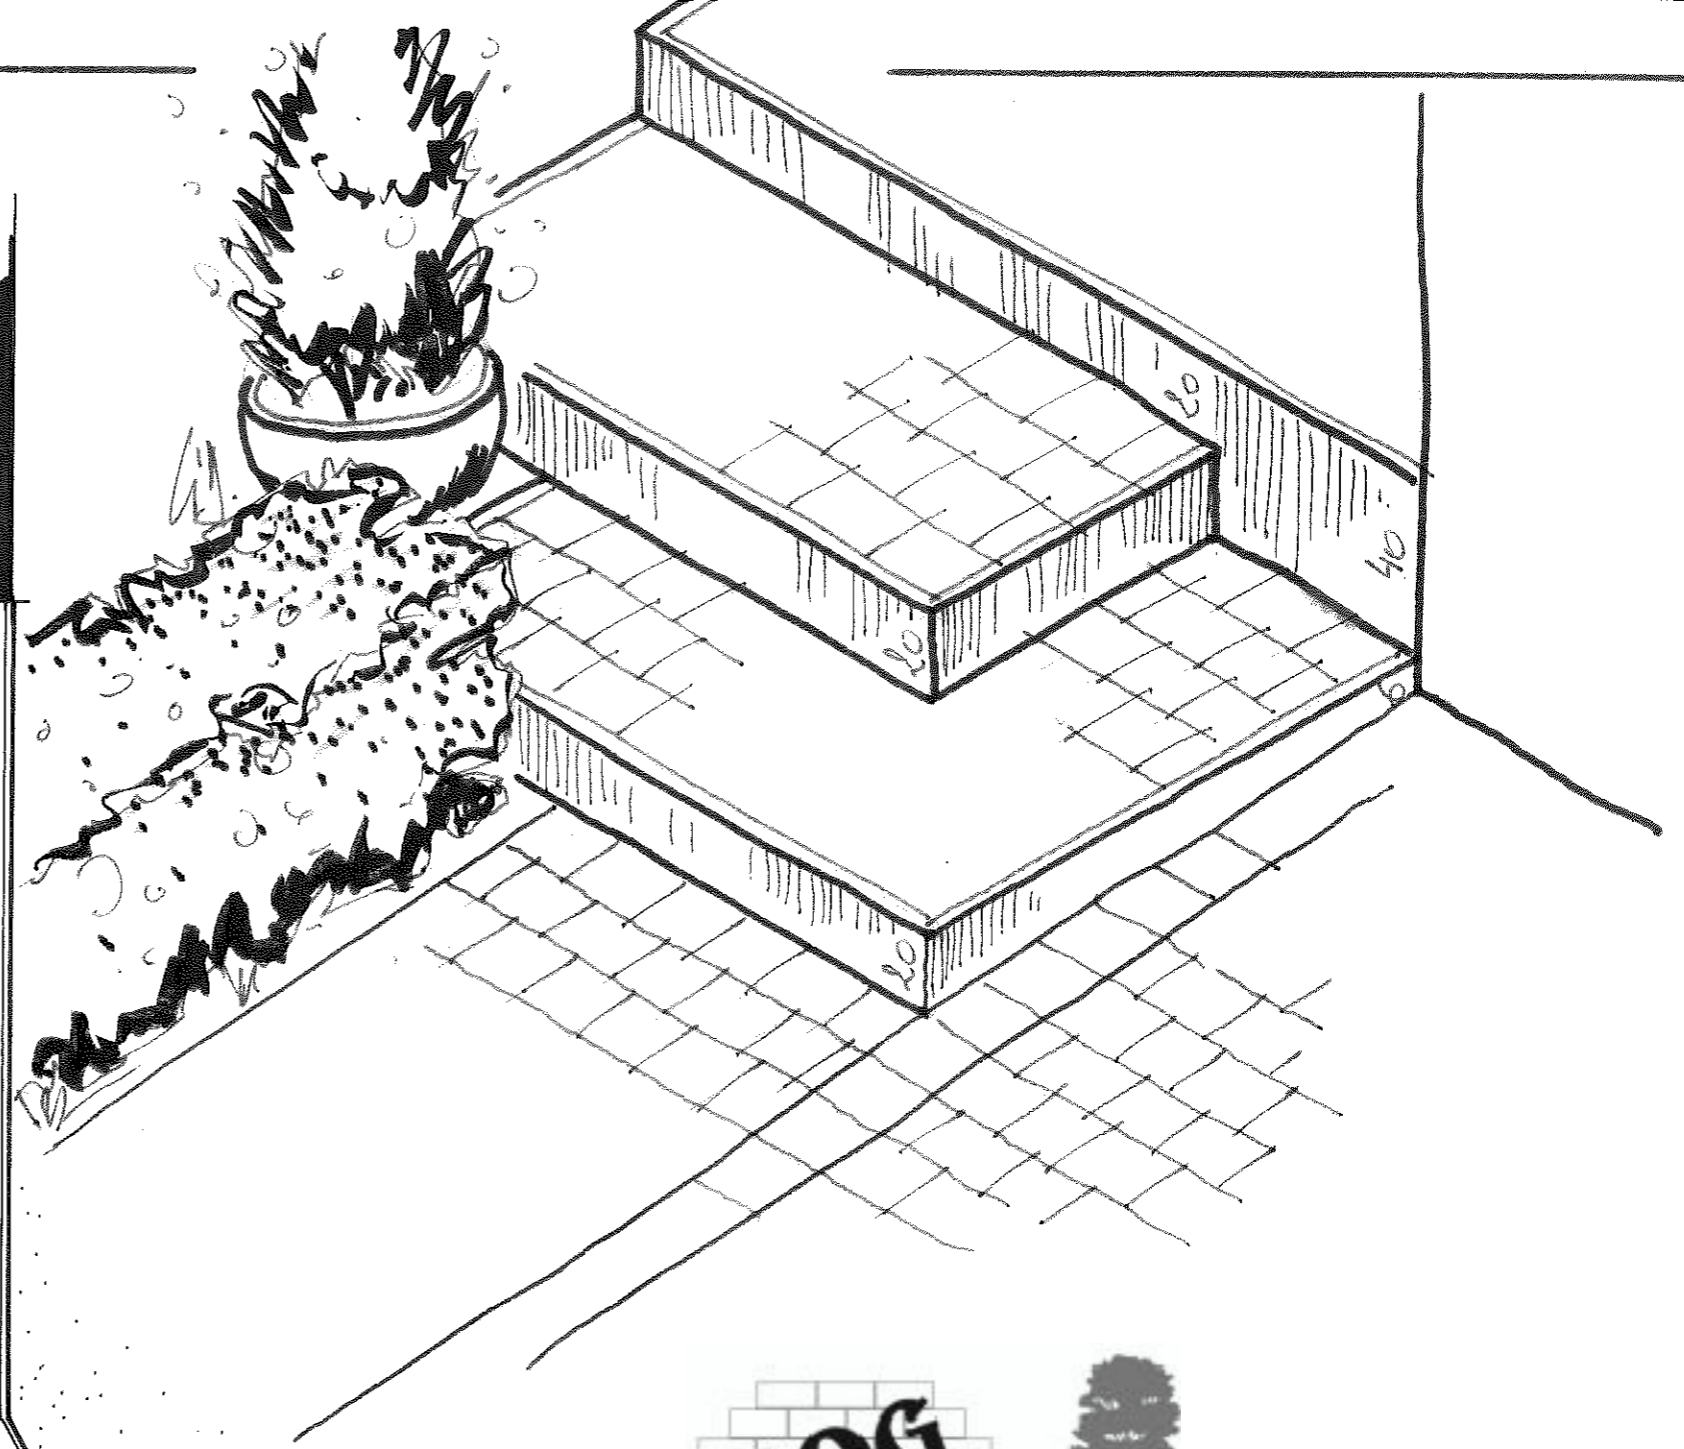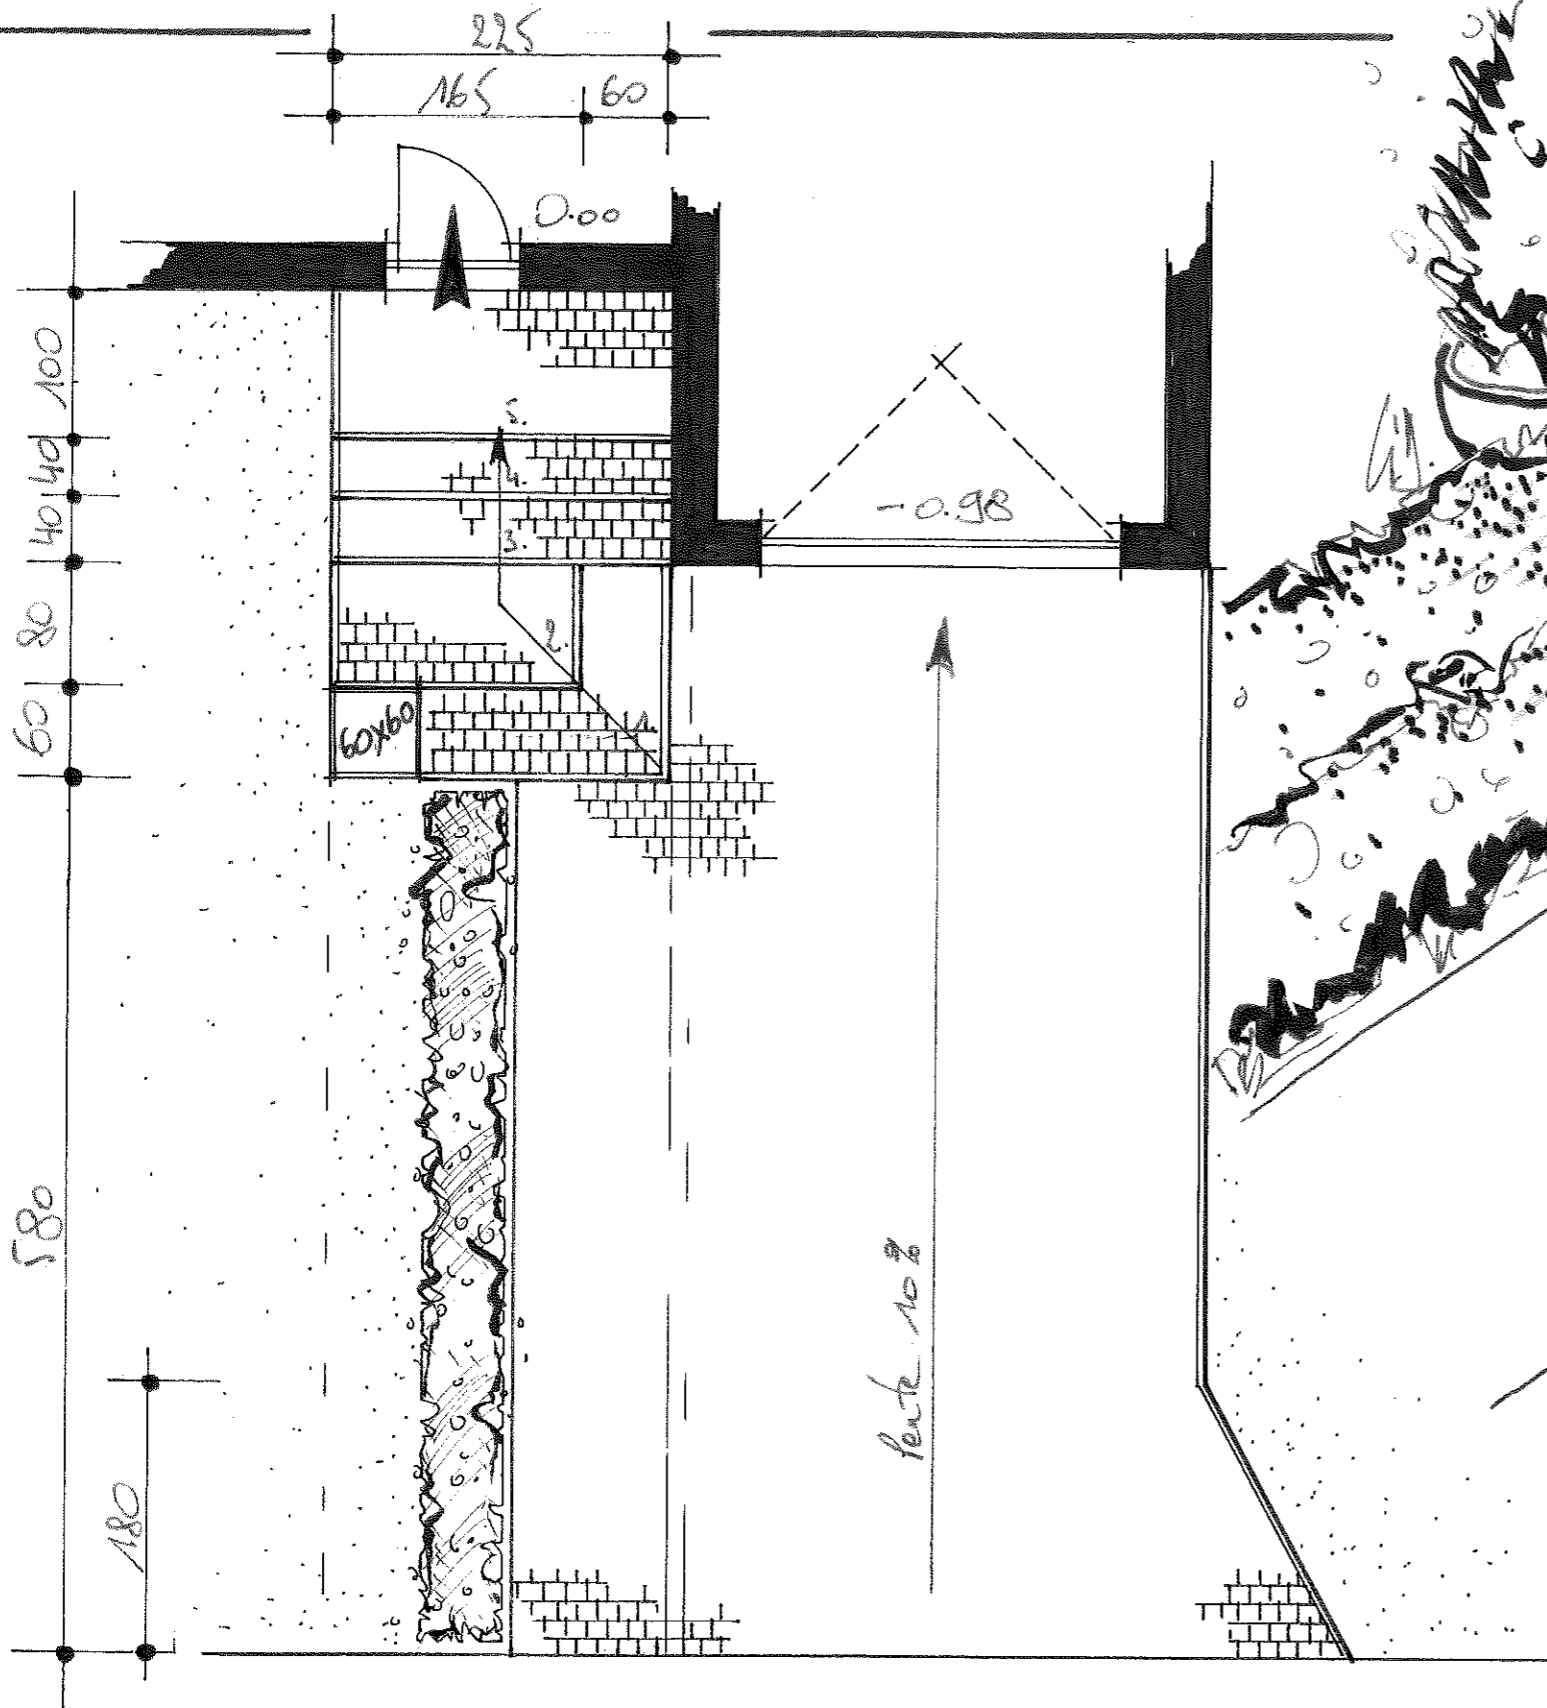


COPPIETERS @ Limelette.


Ech. 1/50

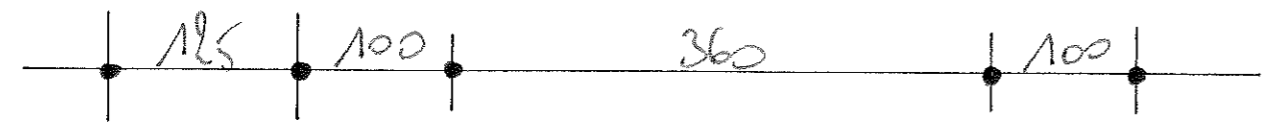

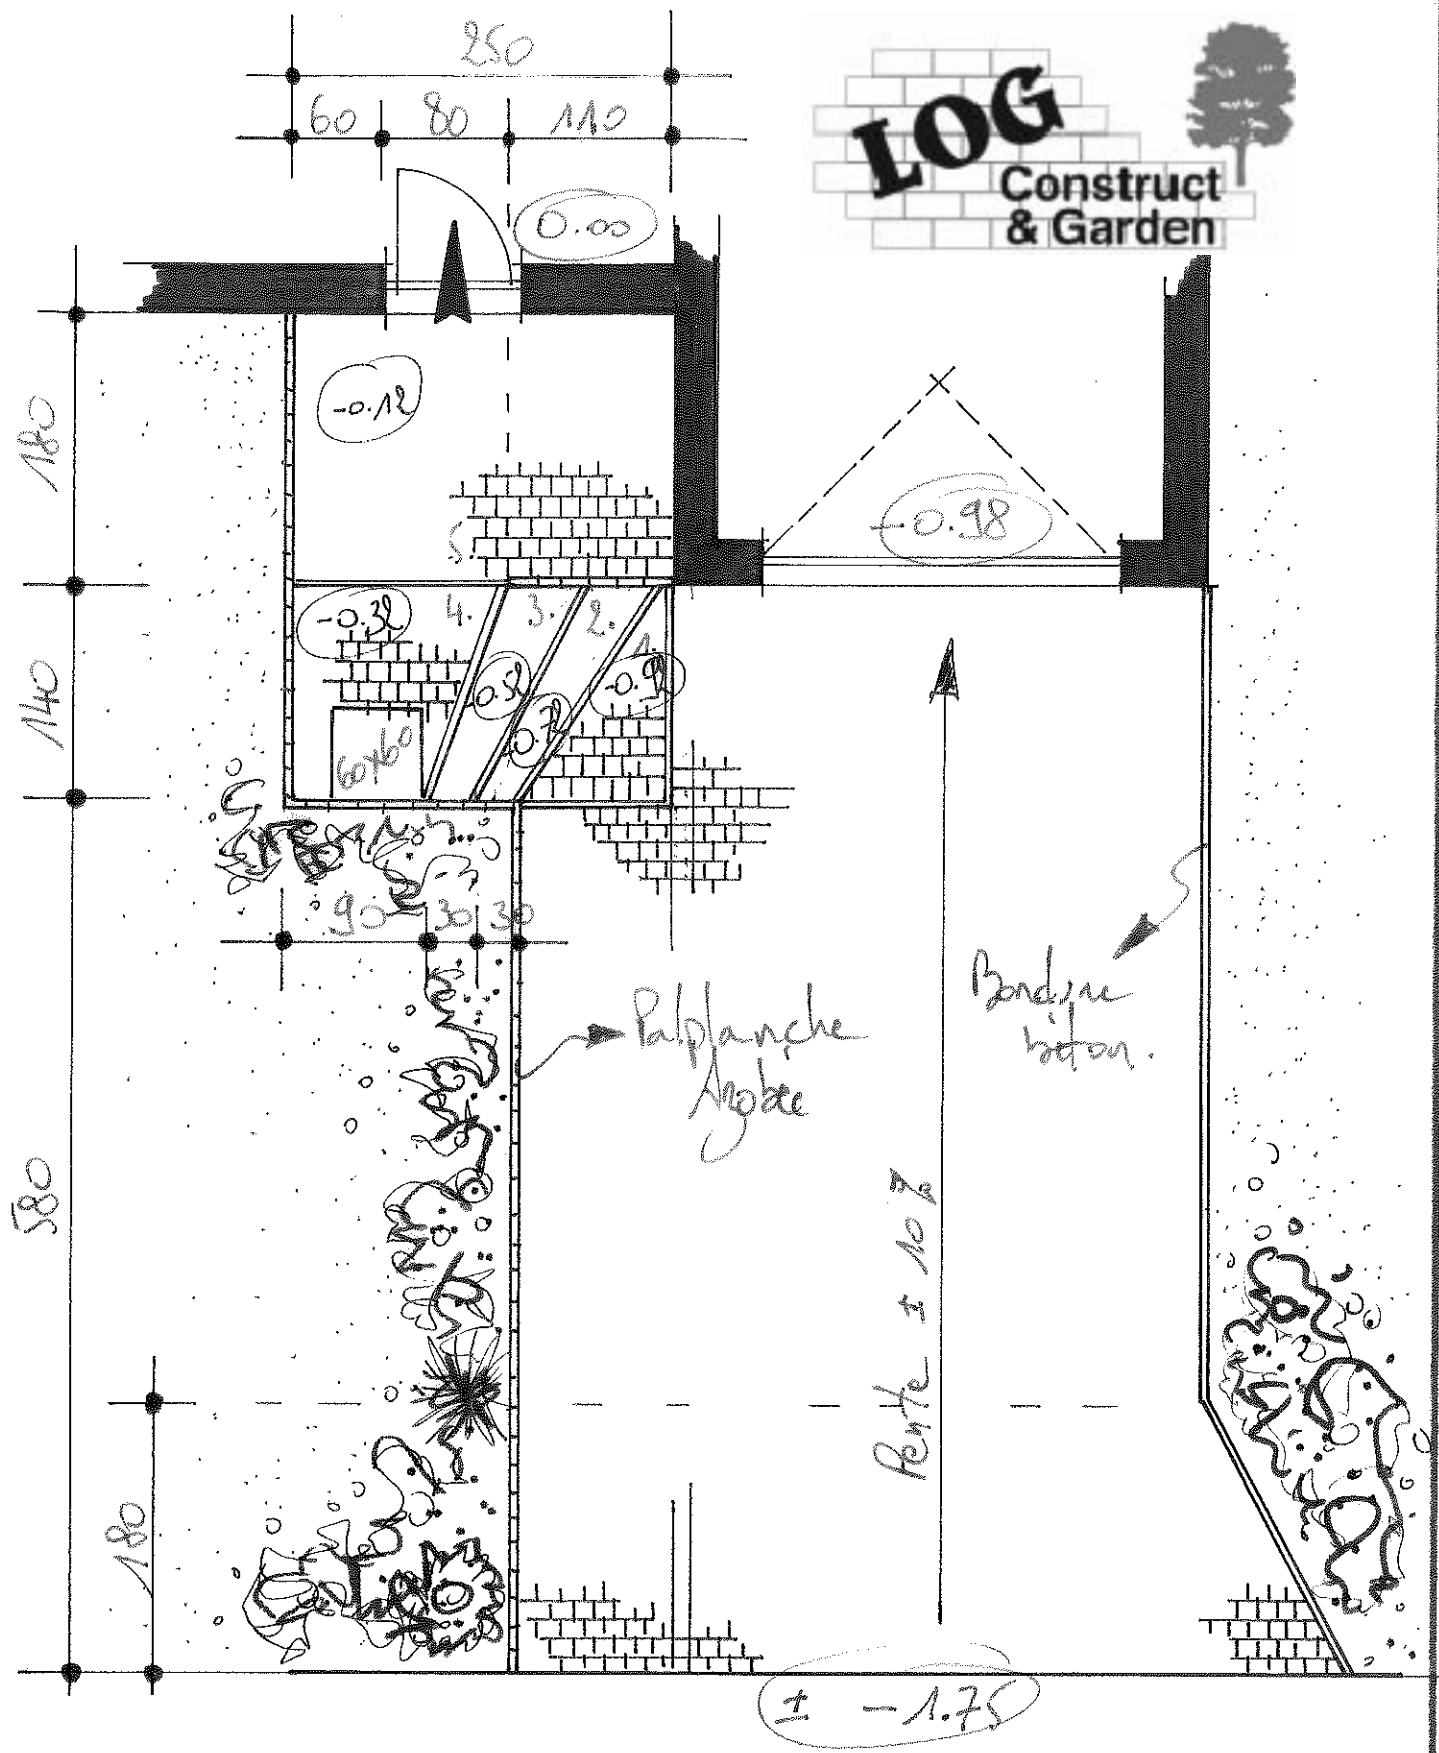

DE CLERCQ @ Wanne

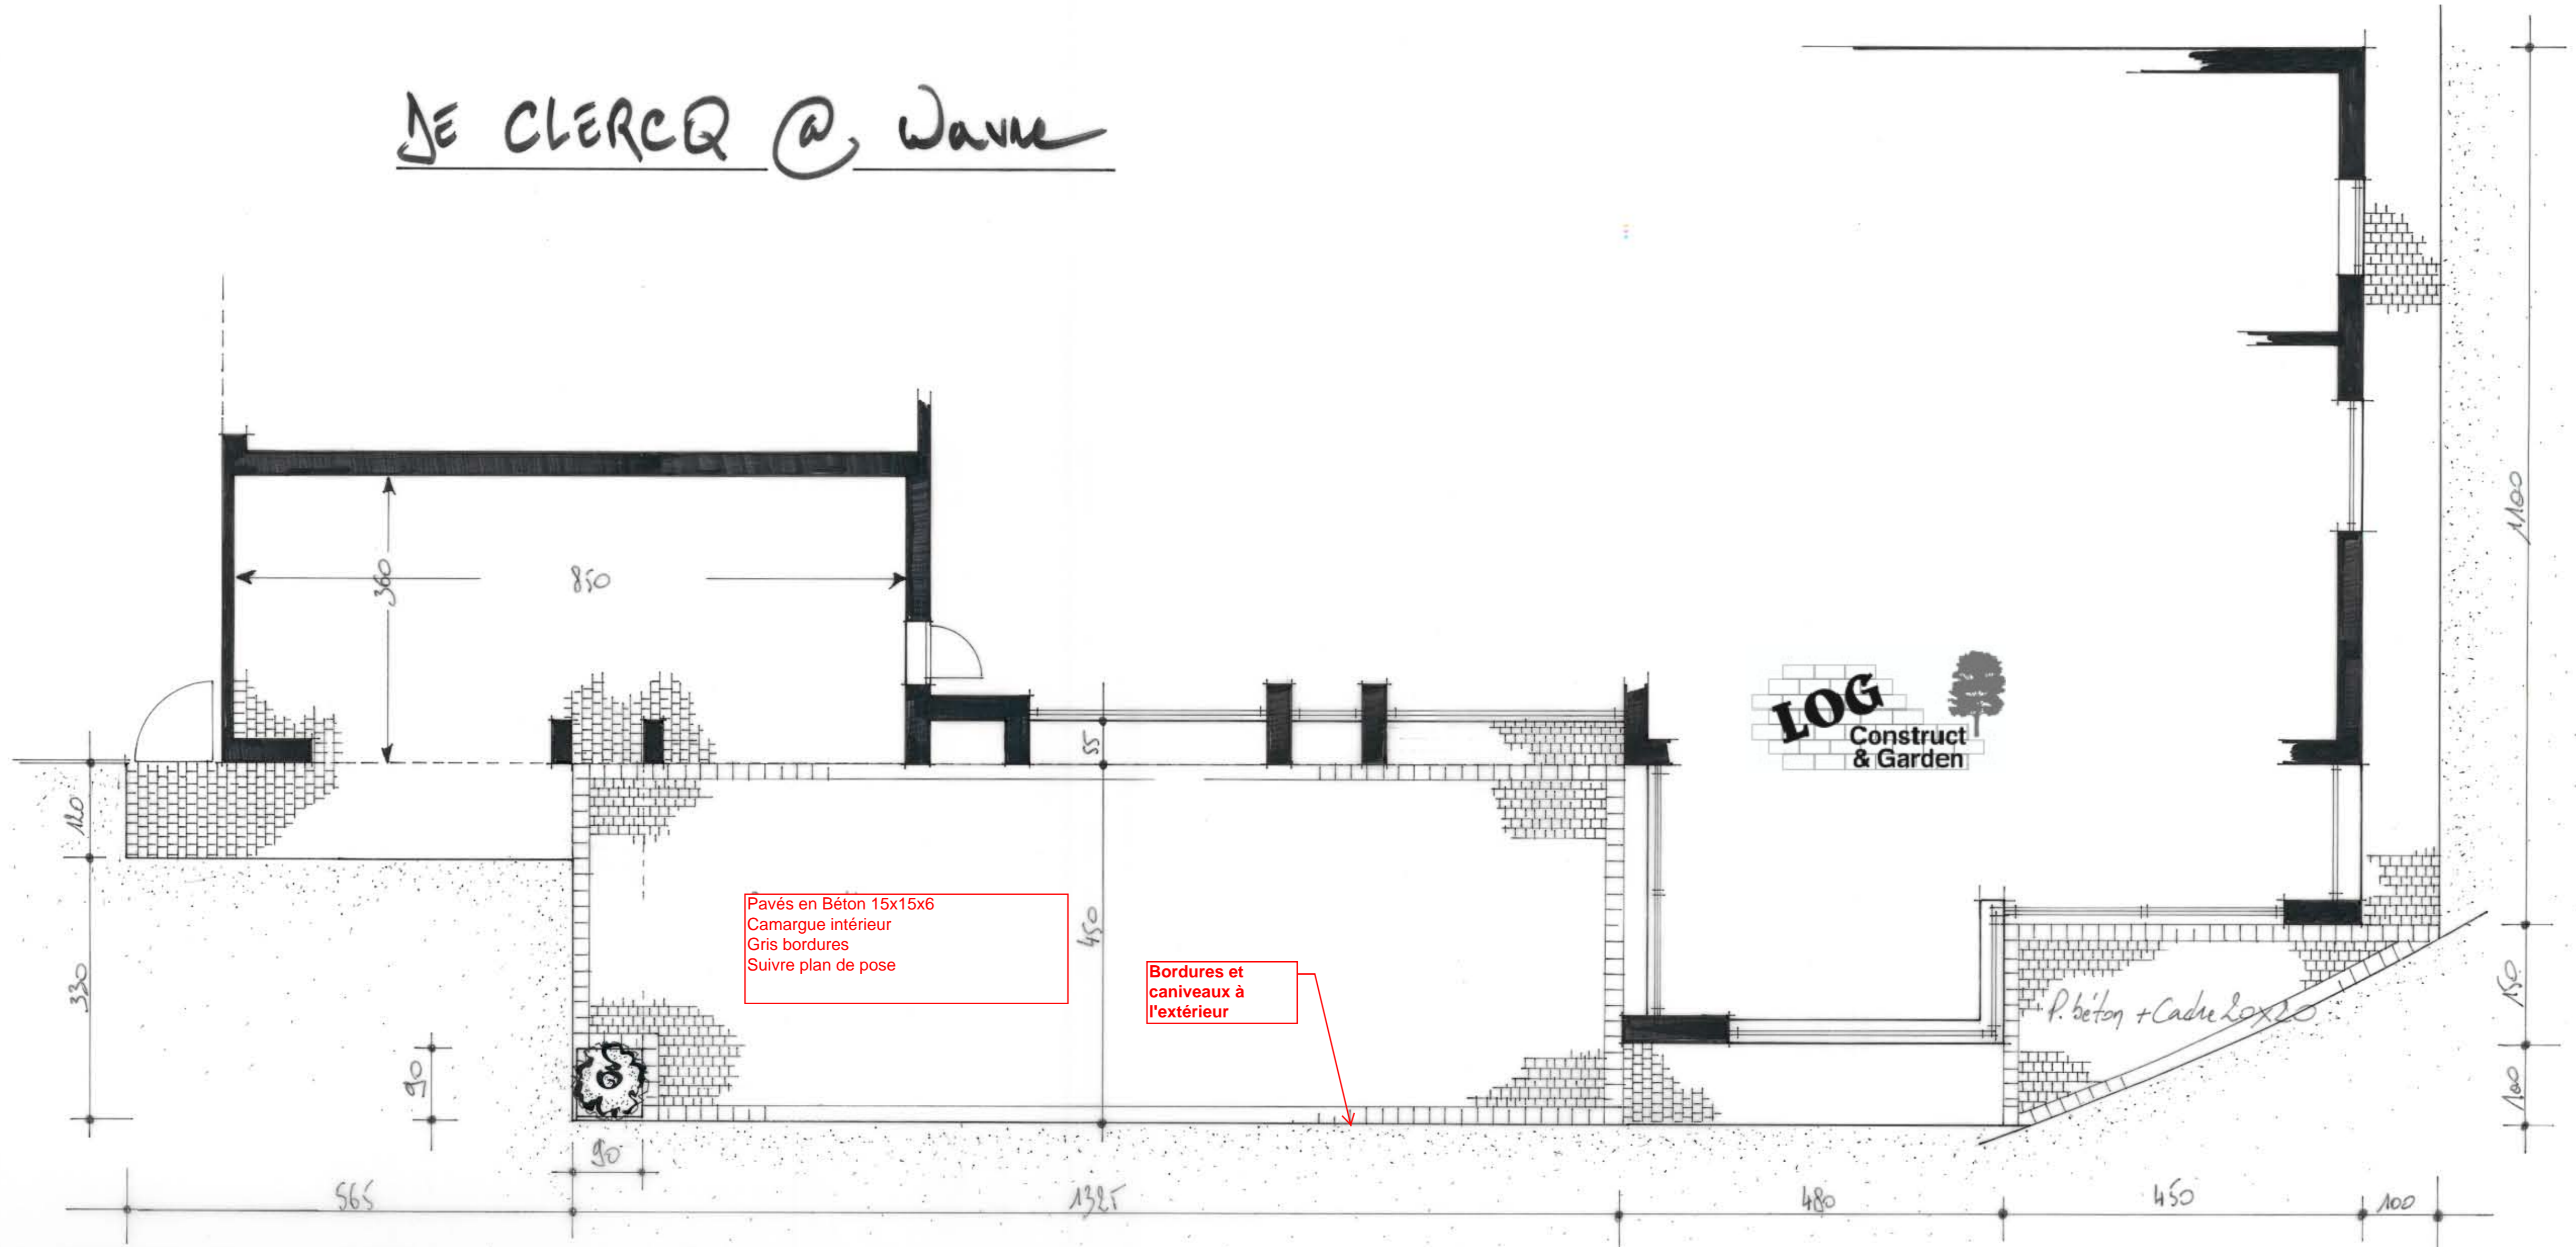


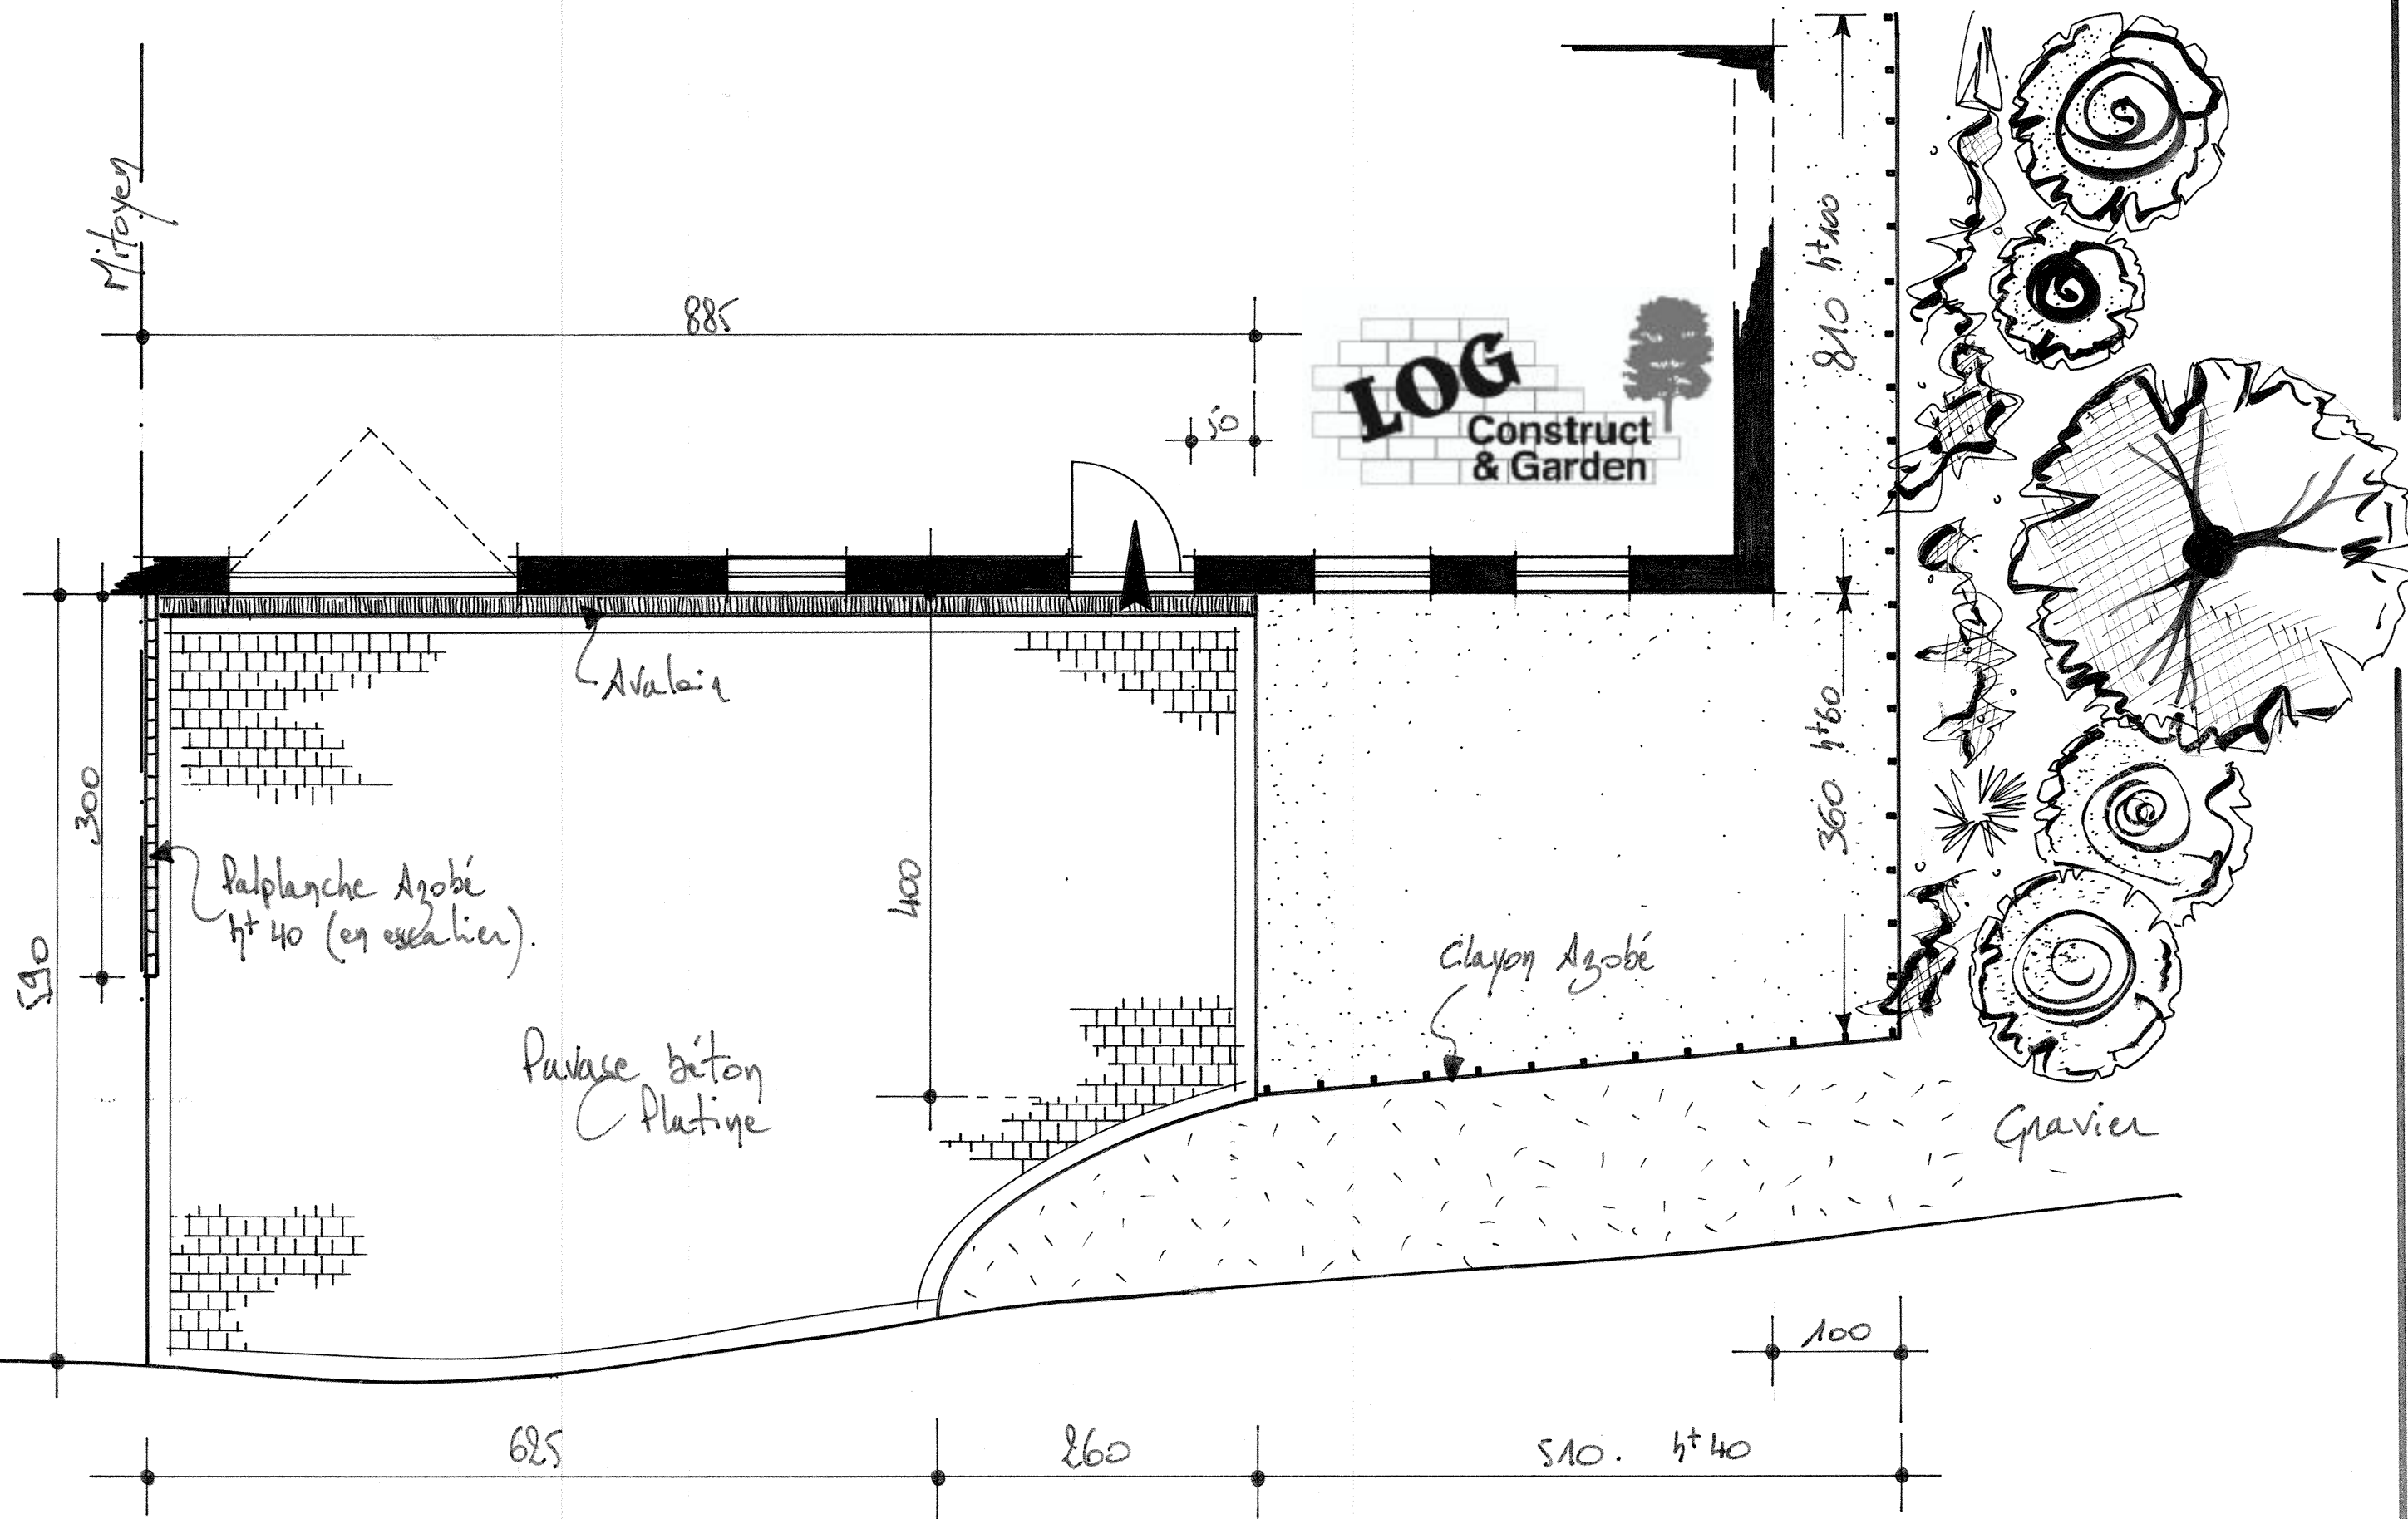


Ech. 1/50

DEKÉTELEAR@Lathuy


DELPORTE - DEFENFE @
Cant. St. Etienne.

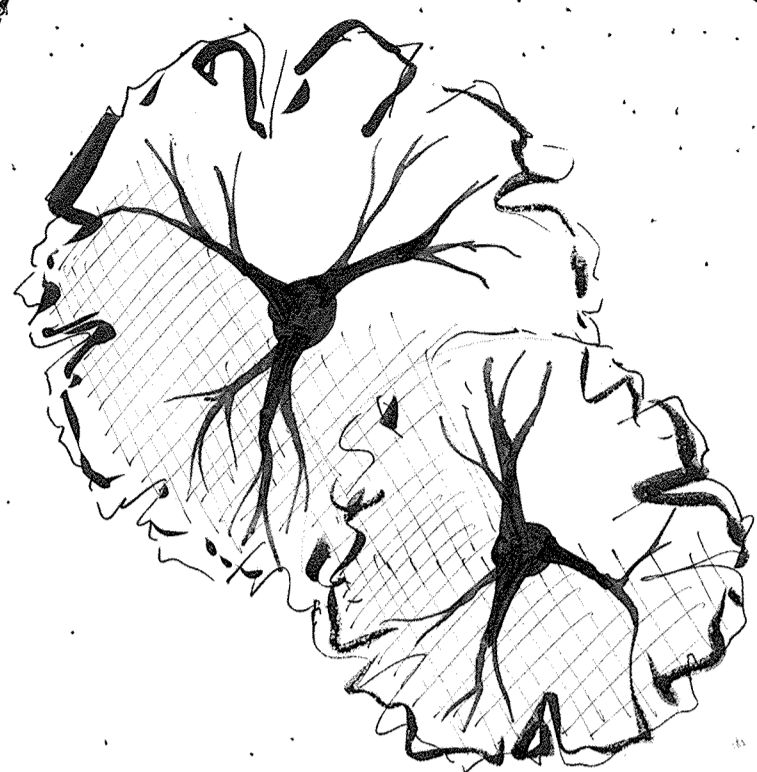


⊗ Escalier : h^e marche = 18cm
 prof. marche = 25cm

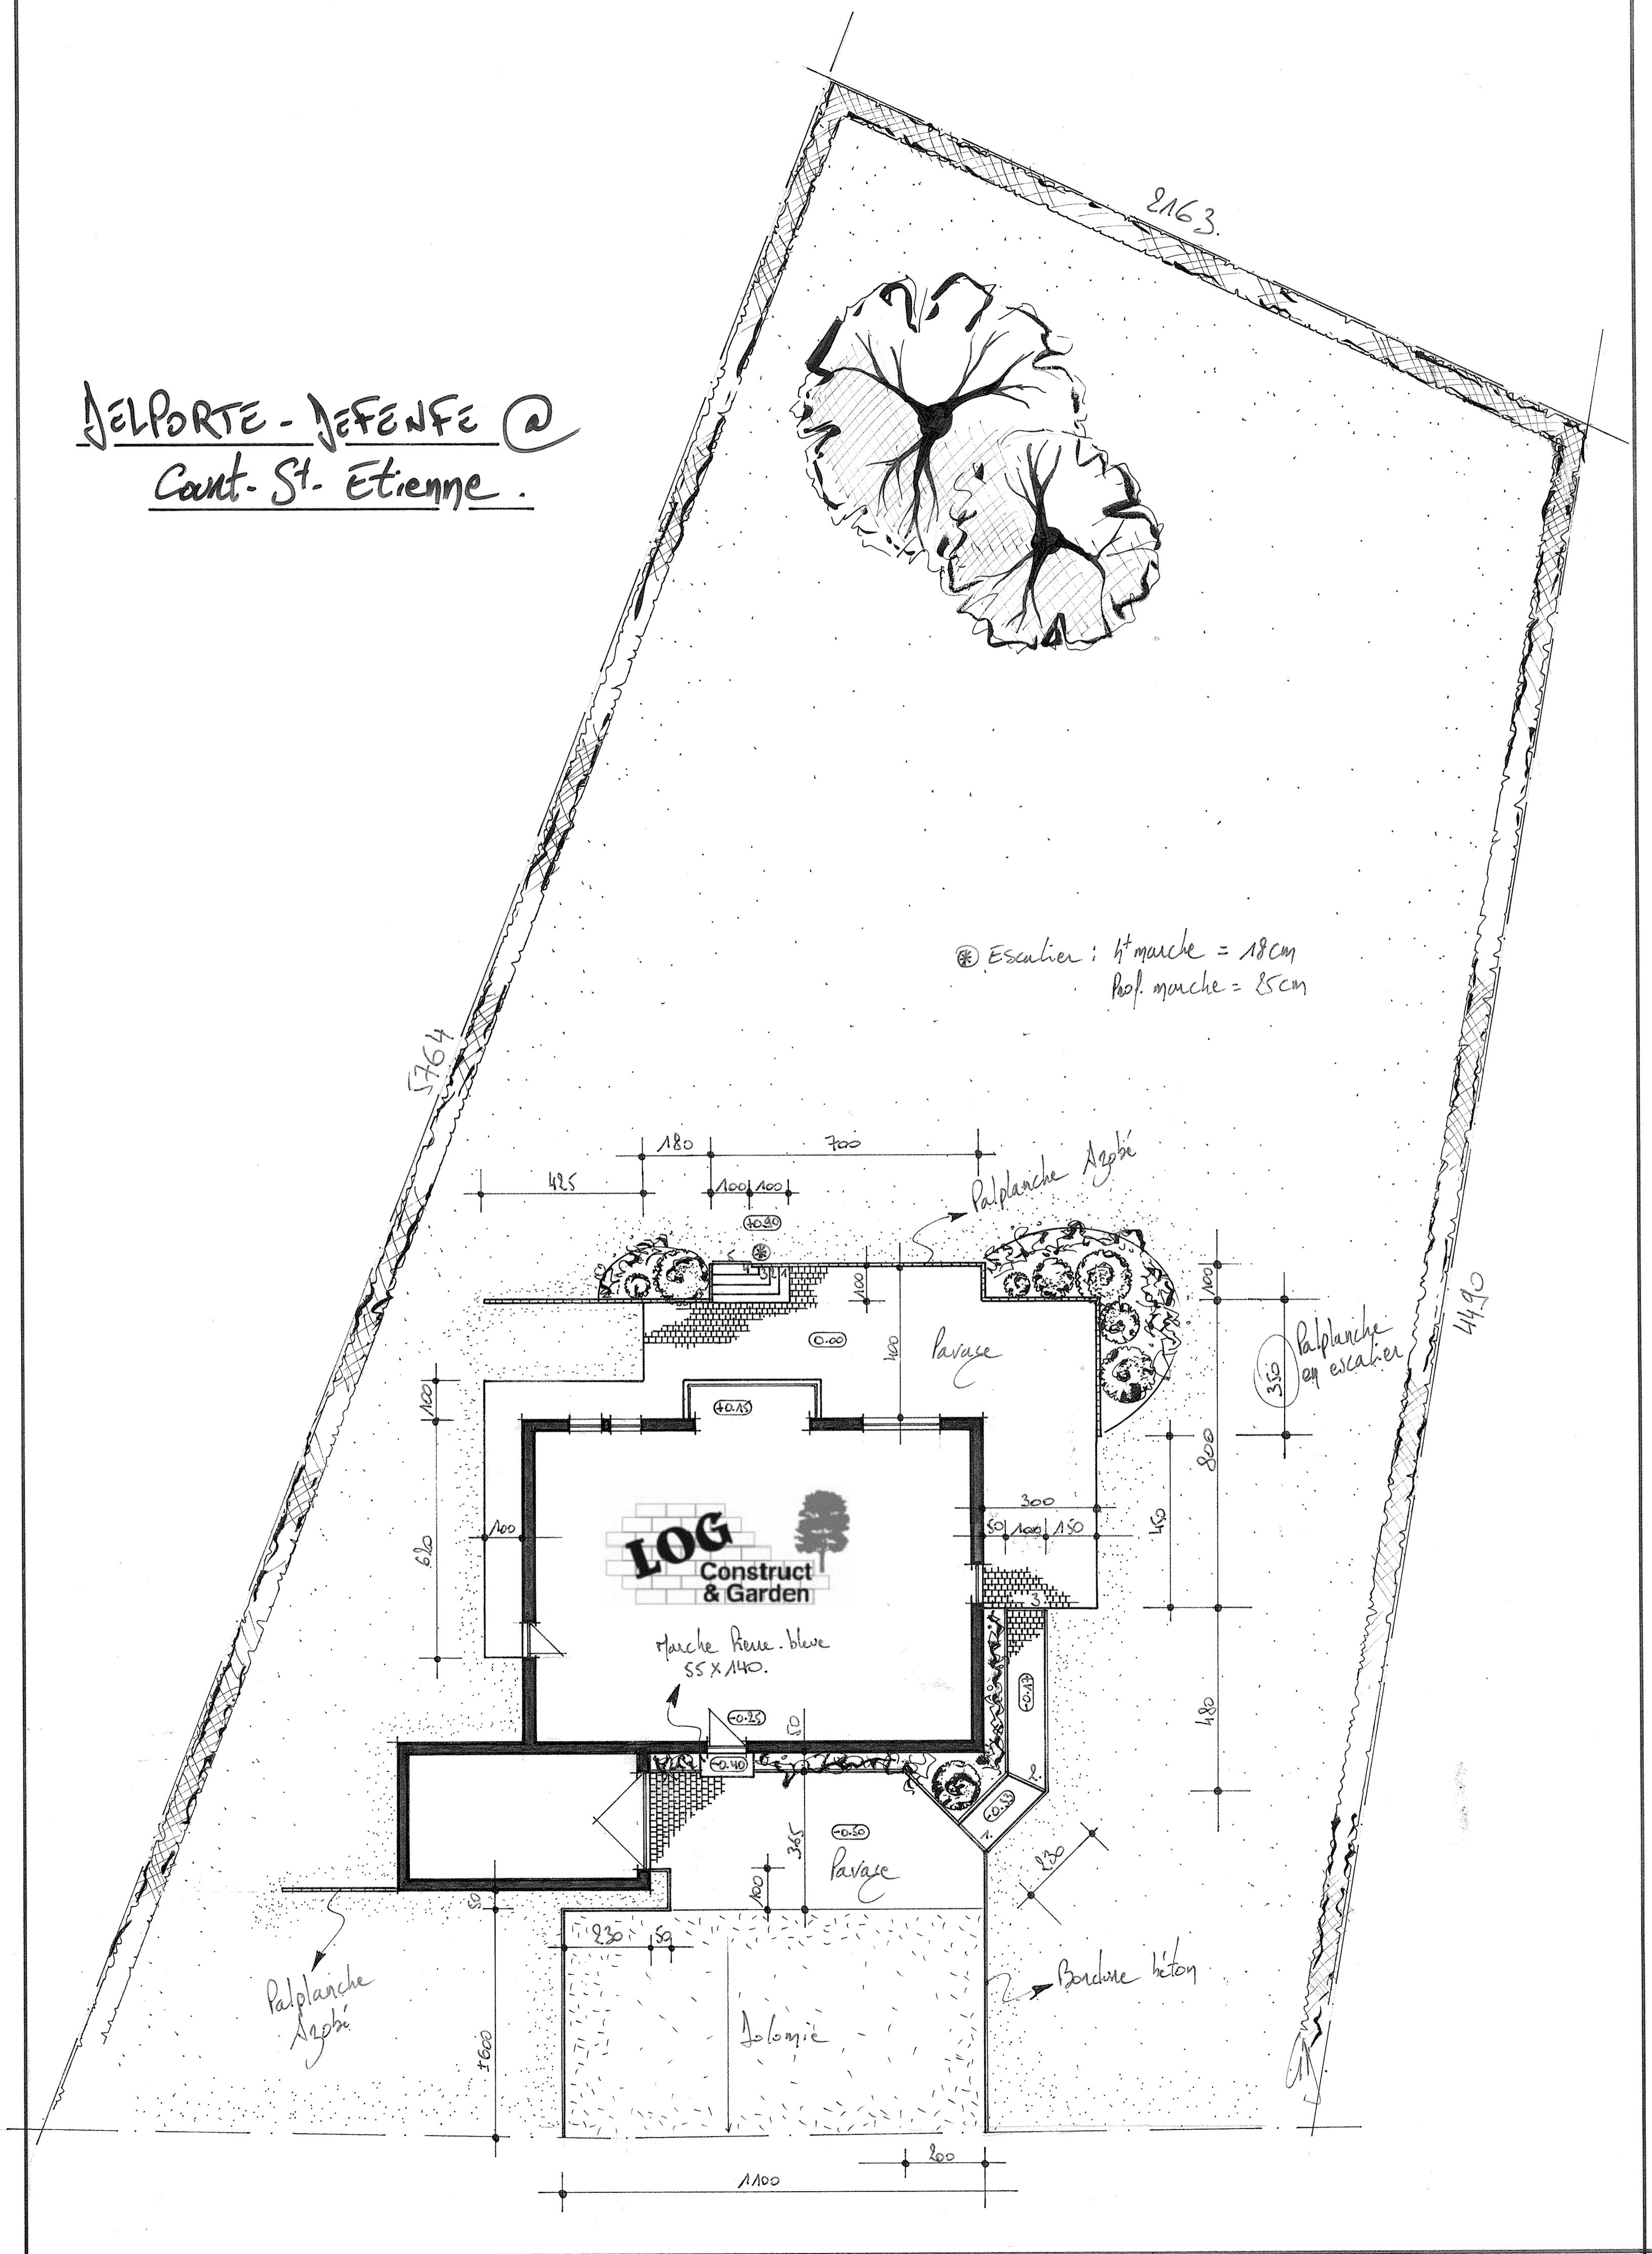


avant

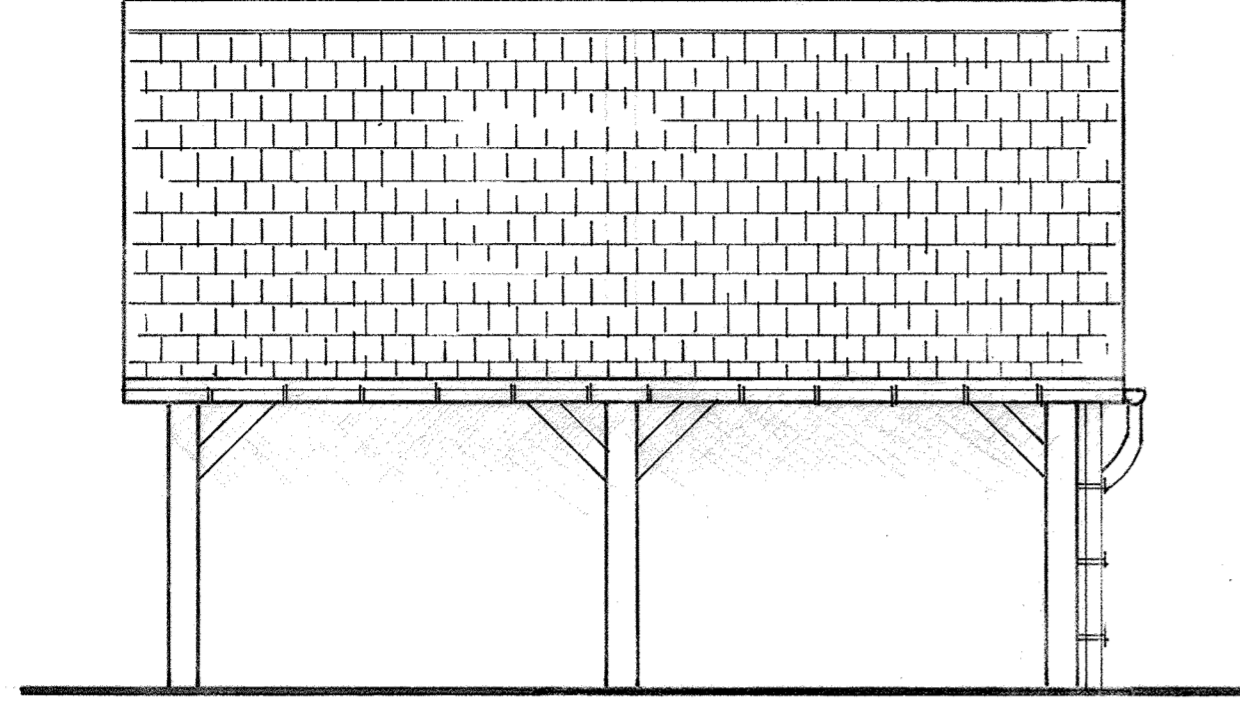


profil

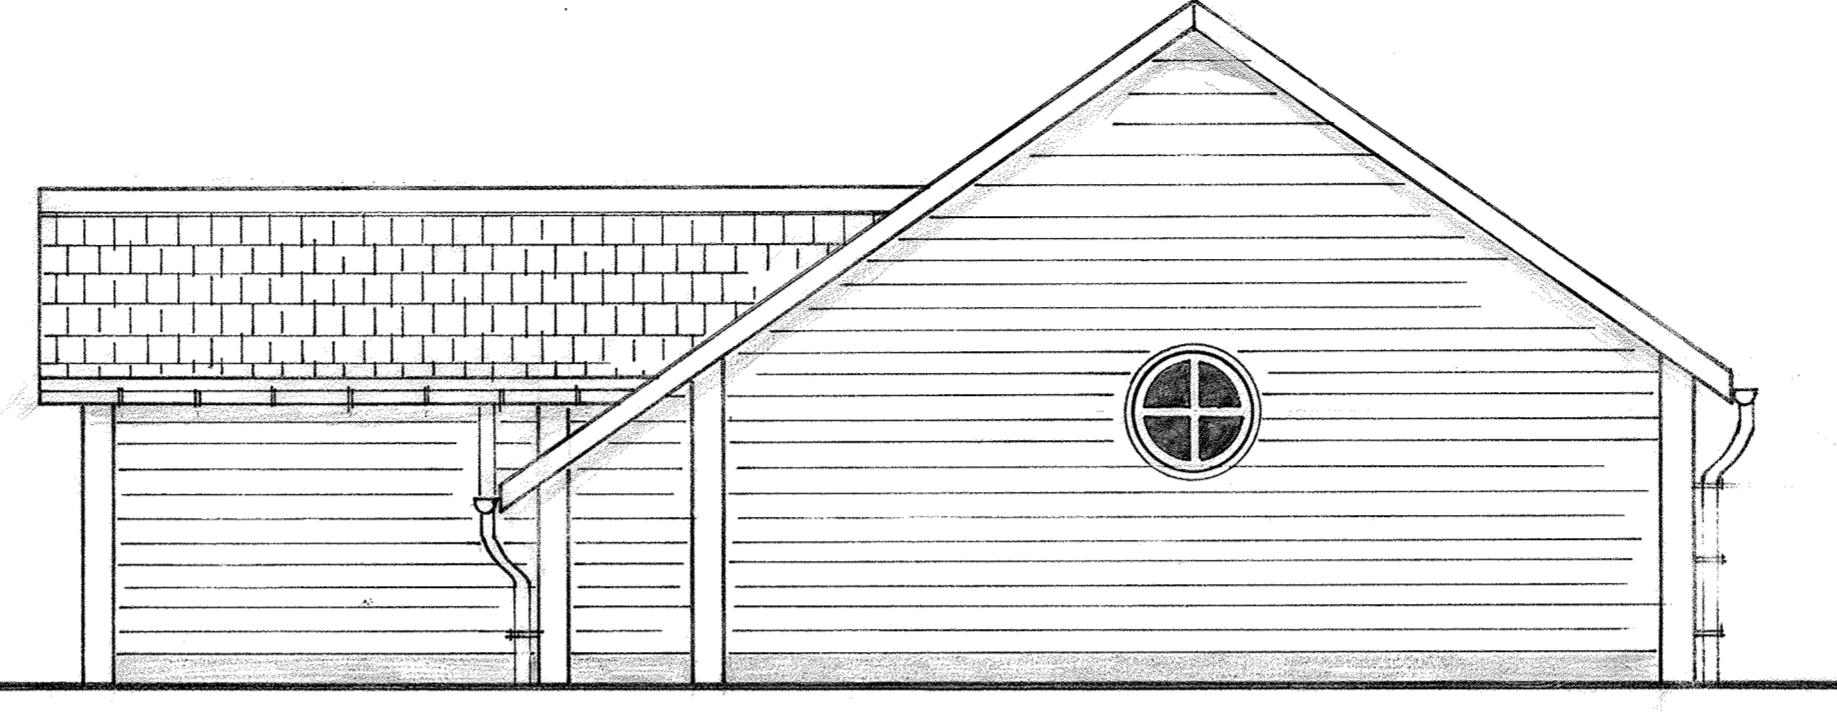

arrière

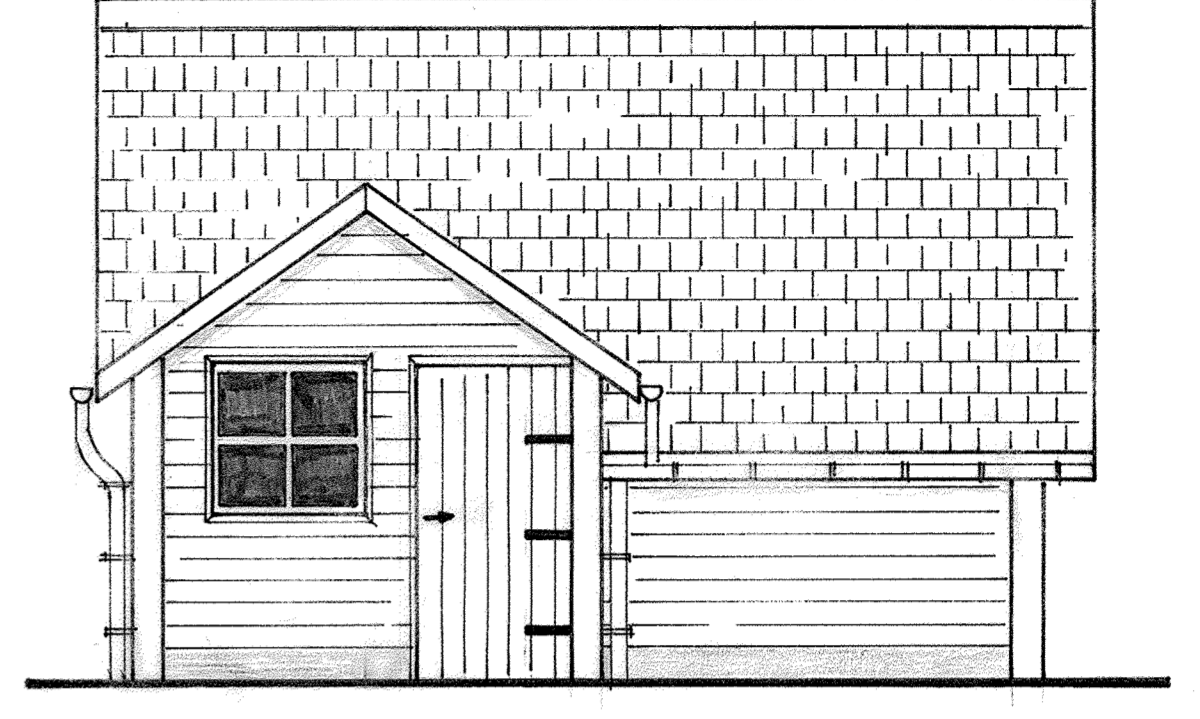


plan

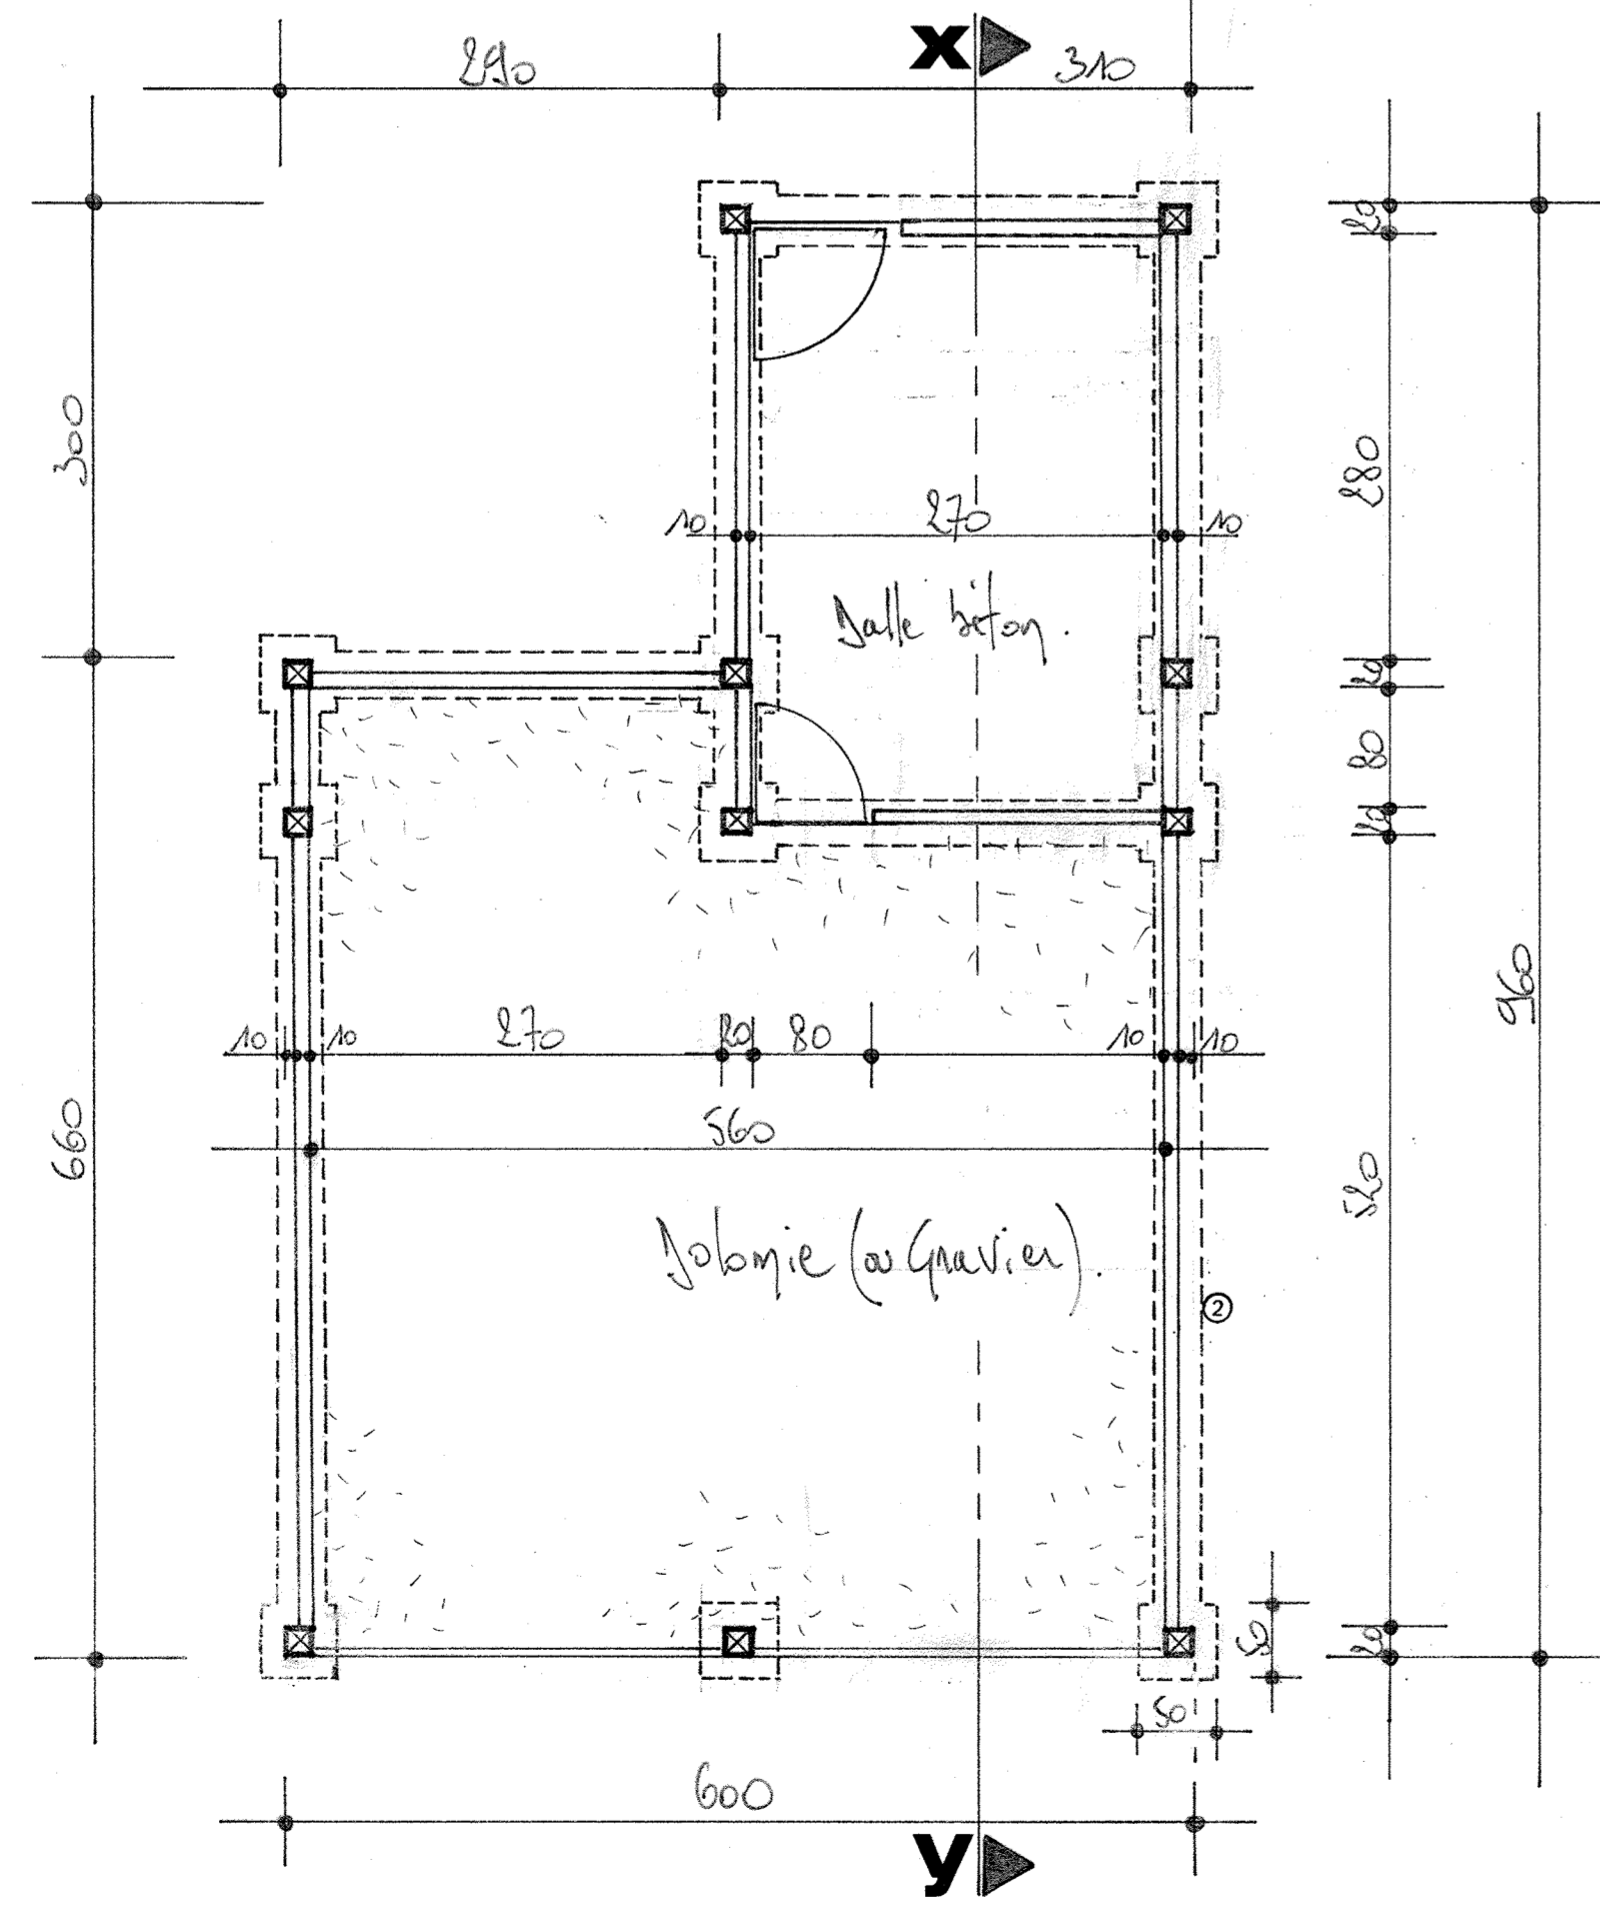

- ① Plots de fondation béton armé (50x50x80).
- ② Semelle de fondation béton armé (15x30).
- ③ Dalle béton ép. 15. (sur la zone Abai de jardin).
- ④ Maçonnerie de soubassement sur blocs.
- ⑤ Habillage de parement en bois posé sur lattis chevron.
- ⑥ Structure porteuse et ferme, en chêne (20x20 & 15x15).
- ⑦ Toiture en ardoise bois.
- ⑧ Dolomie (ou gravier) de propriété (sur la zone Car-port).
- ⑨ Section partielle acier en base des poutres chênes.

coupe x-y

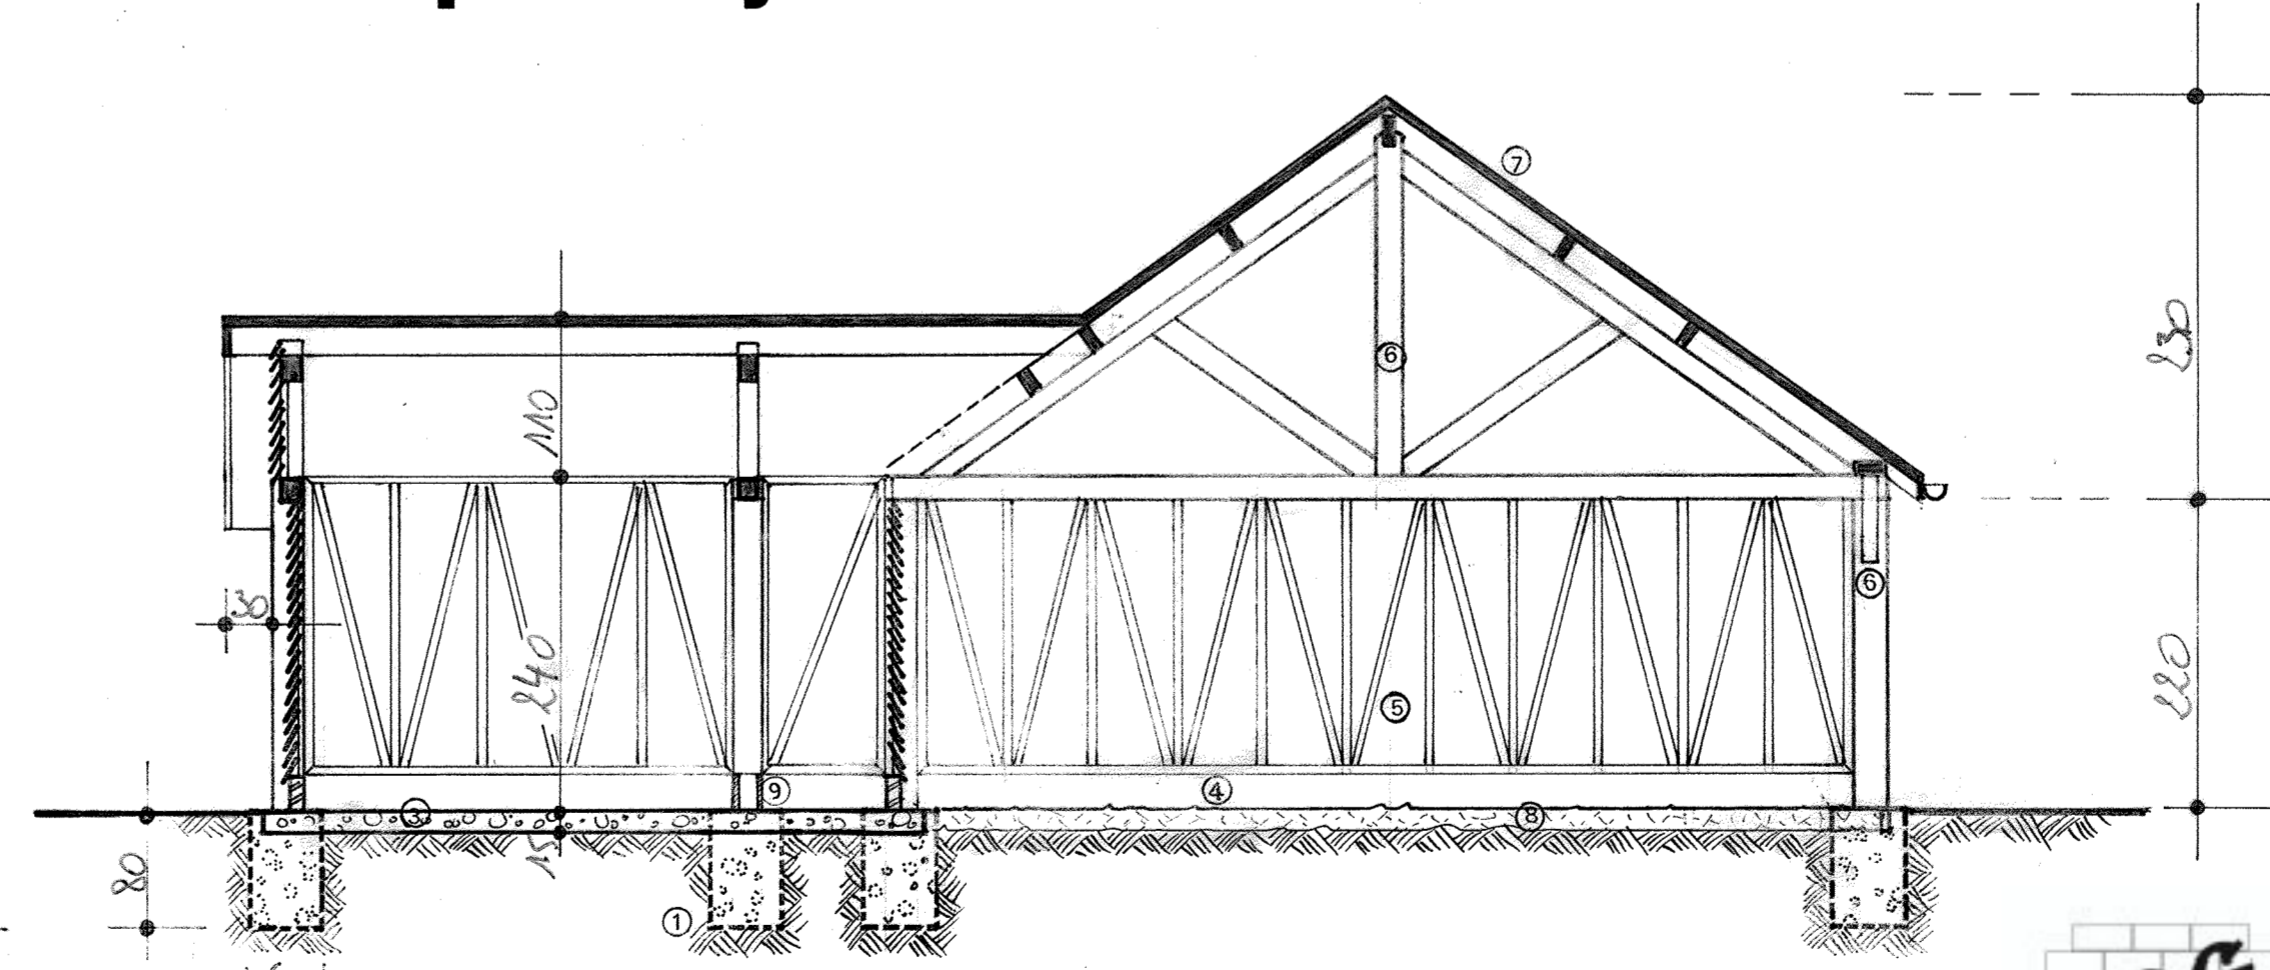

Projet d'un car-port


MAITRE D'OUVRAGE :

M. et M^{me} JENKULENTEESTER
Chemin Bernard Curix 37A
1325 CHAMMONT-GUSTOUX

ENTREPRENEUR :


LOG-CONSTRUCT & GARDEN
M. LAURENT GÉRÉS
Rue du Treuil 3, 1341 OTTIGNIES.

Echelle : 1/50

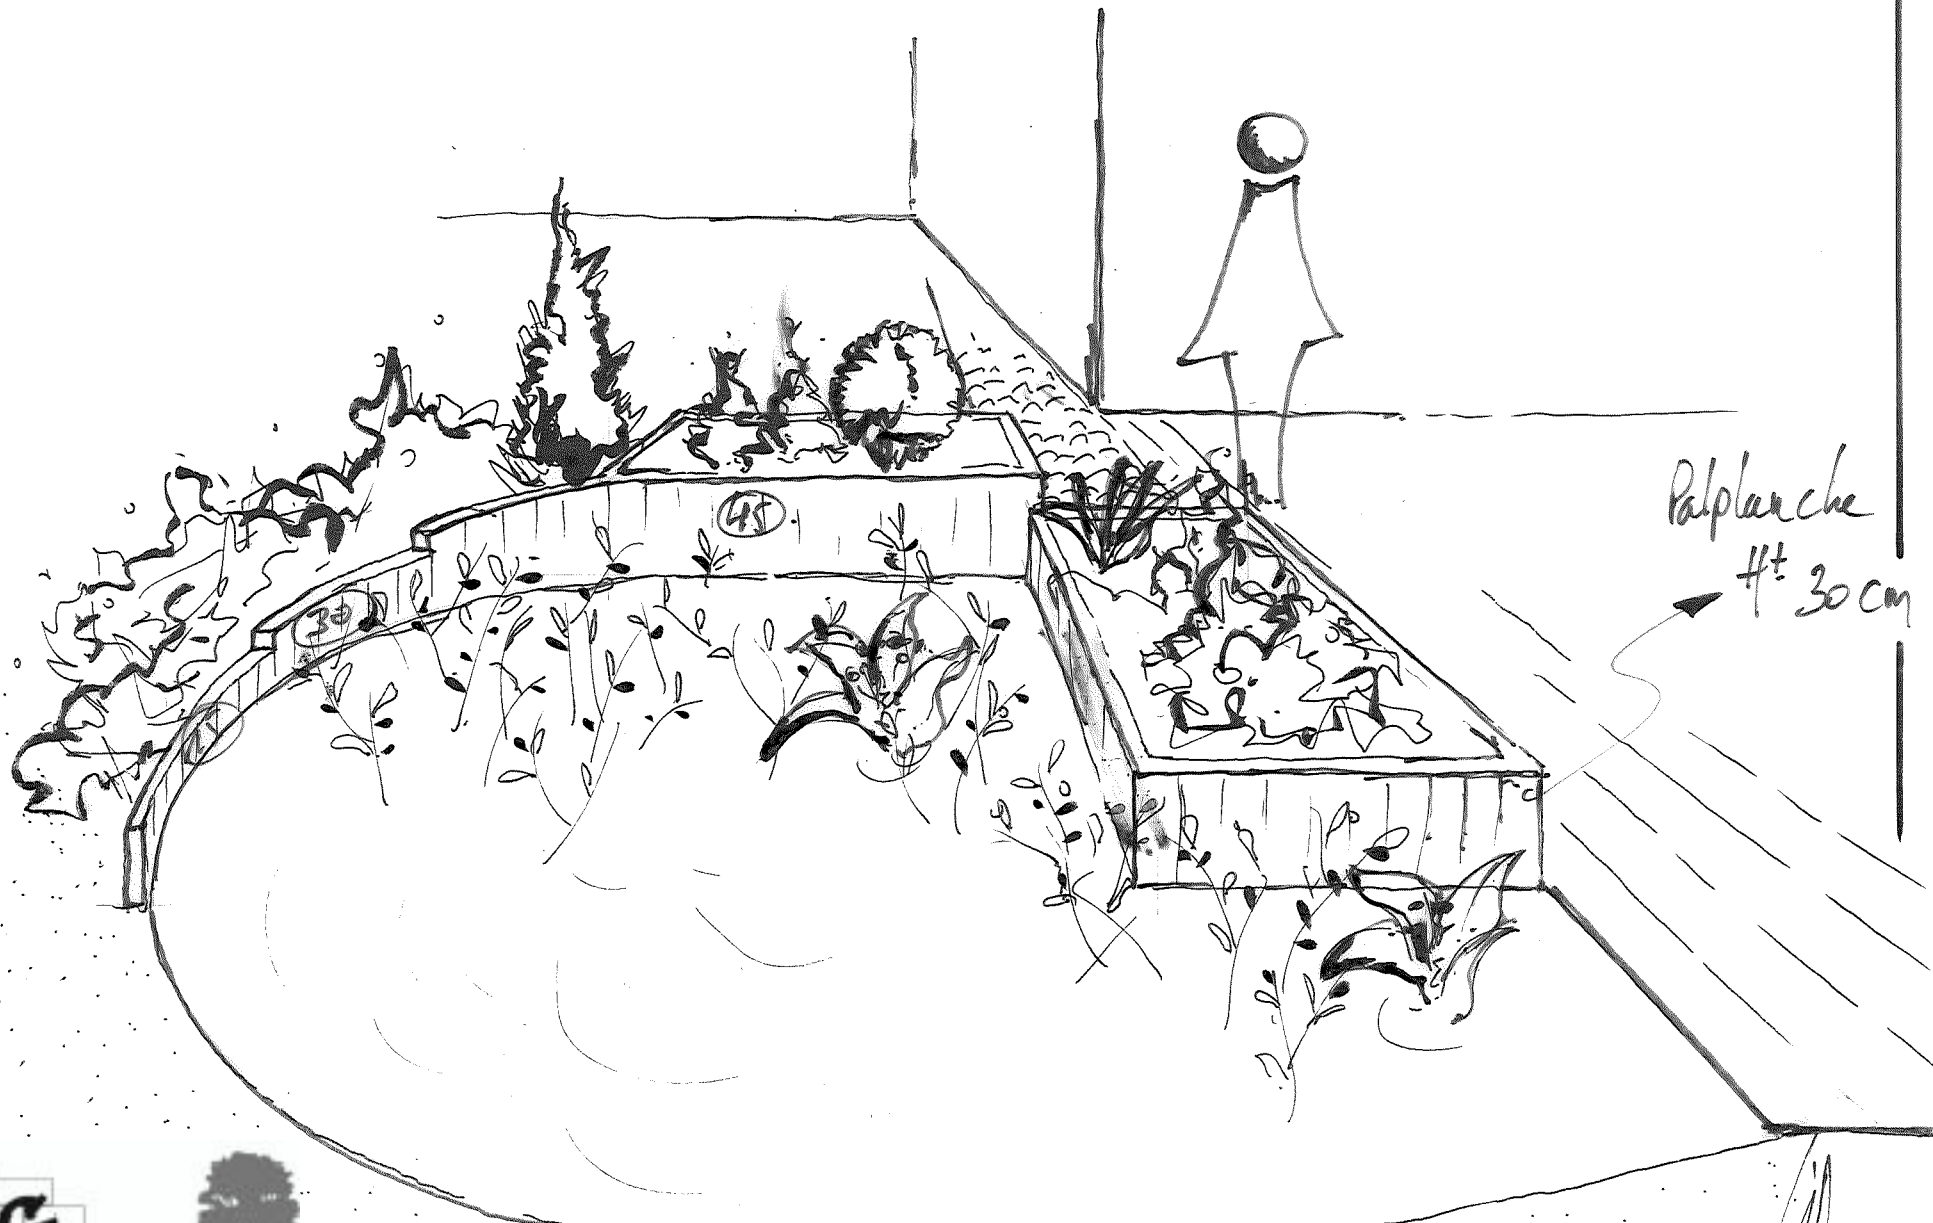

Palplanche
Ht 30cm

45

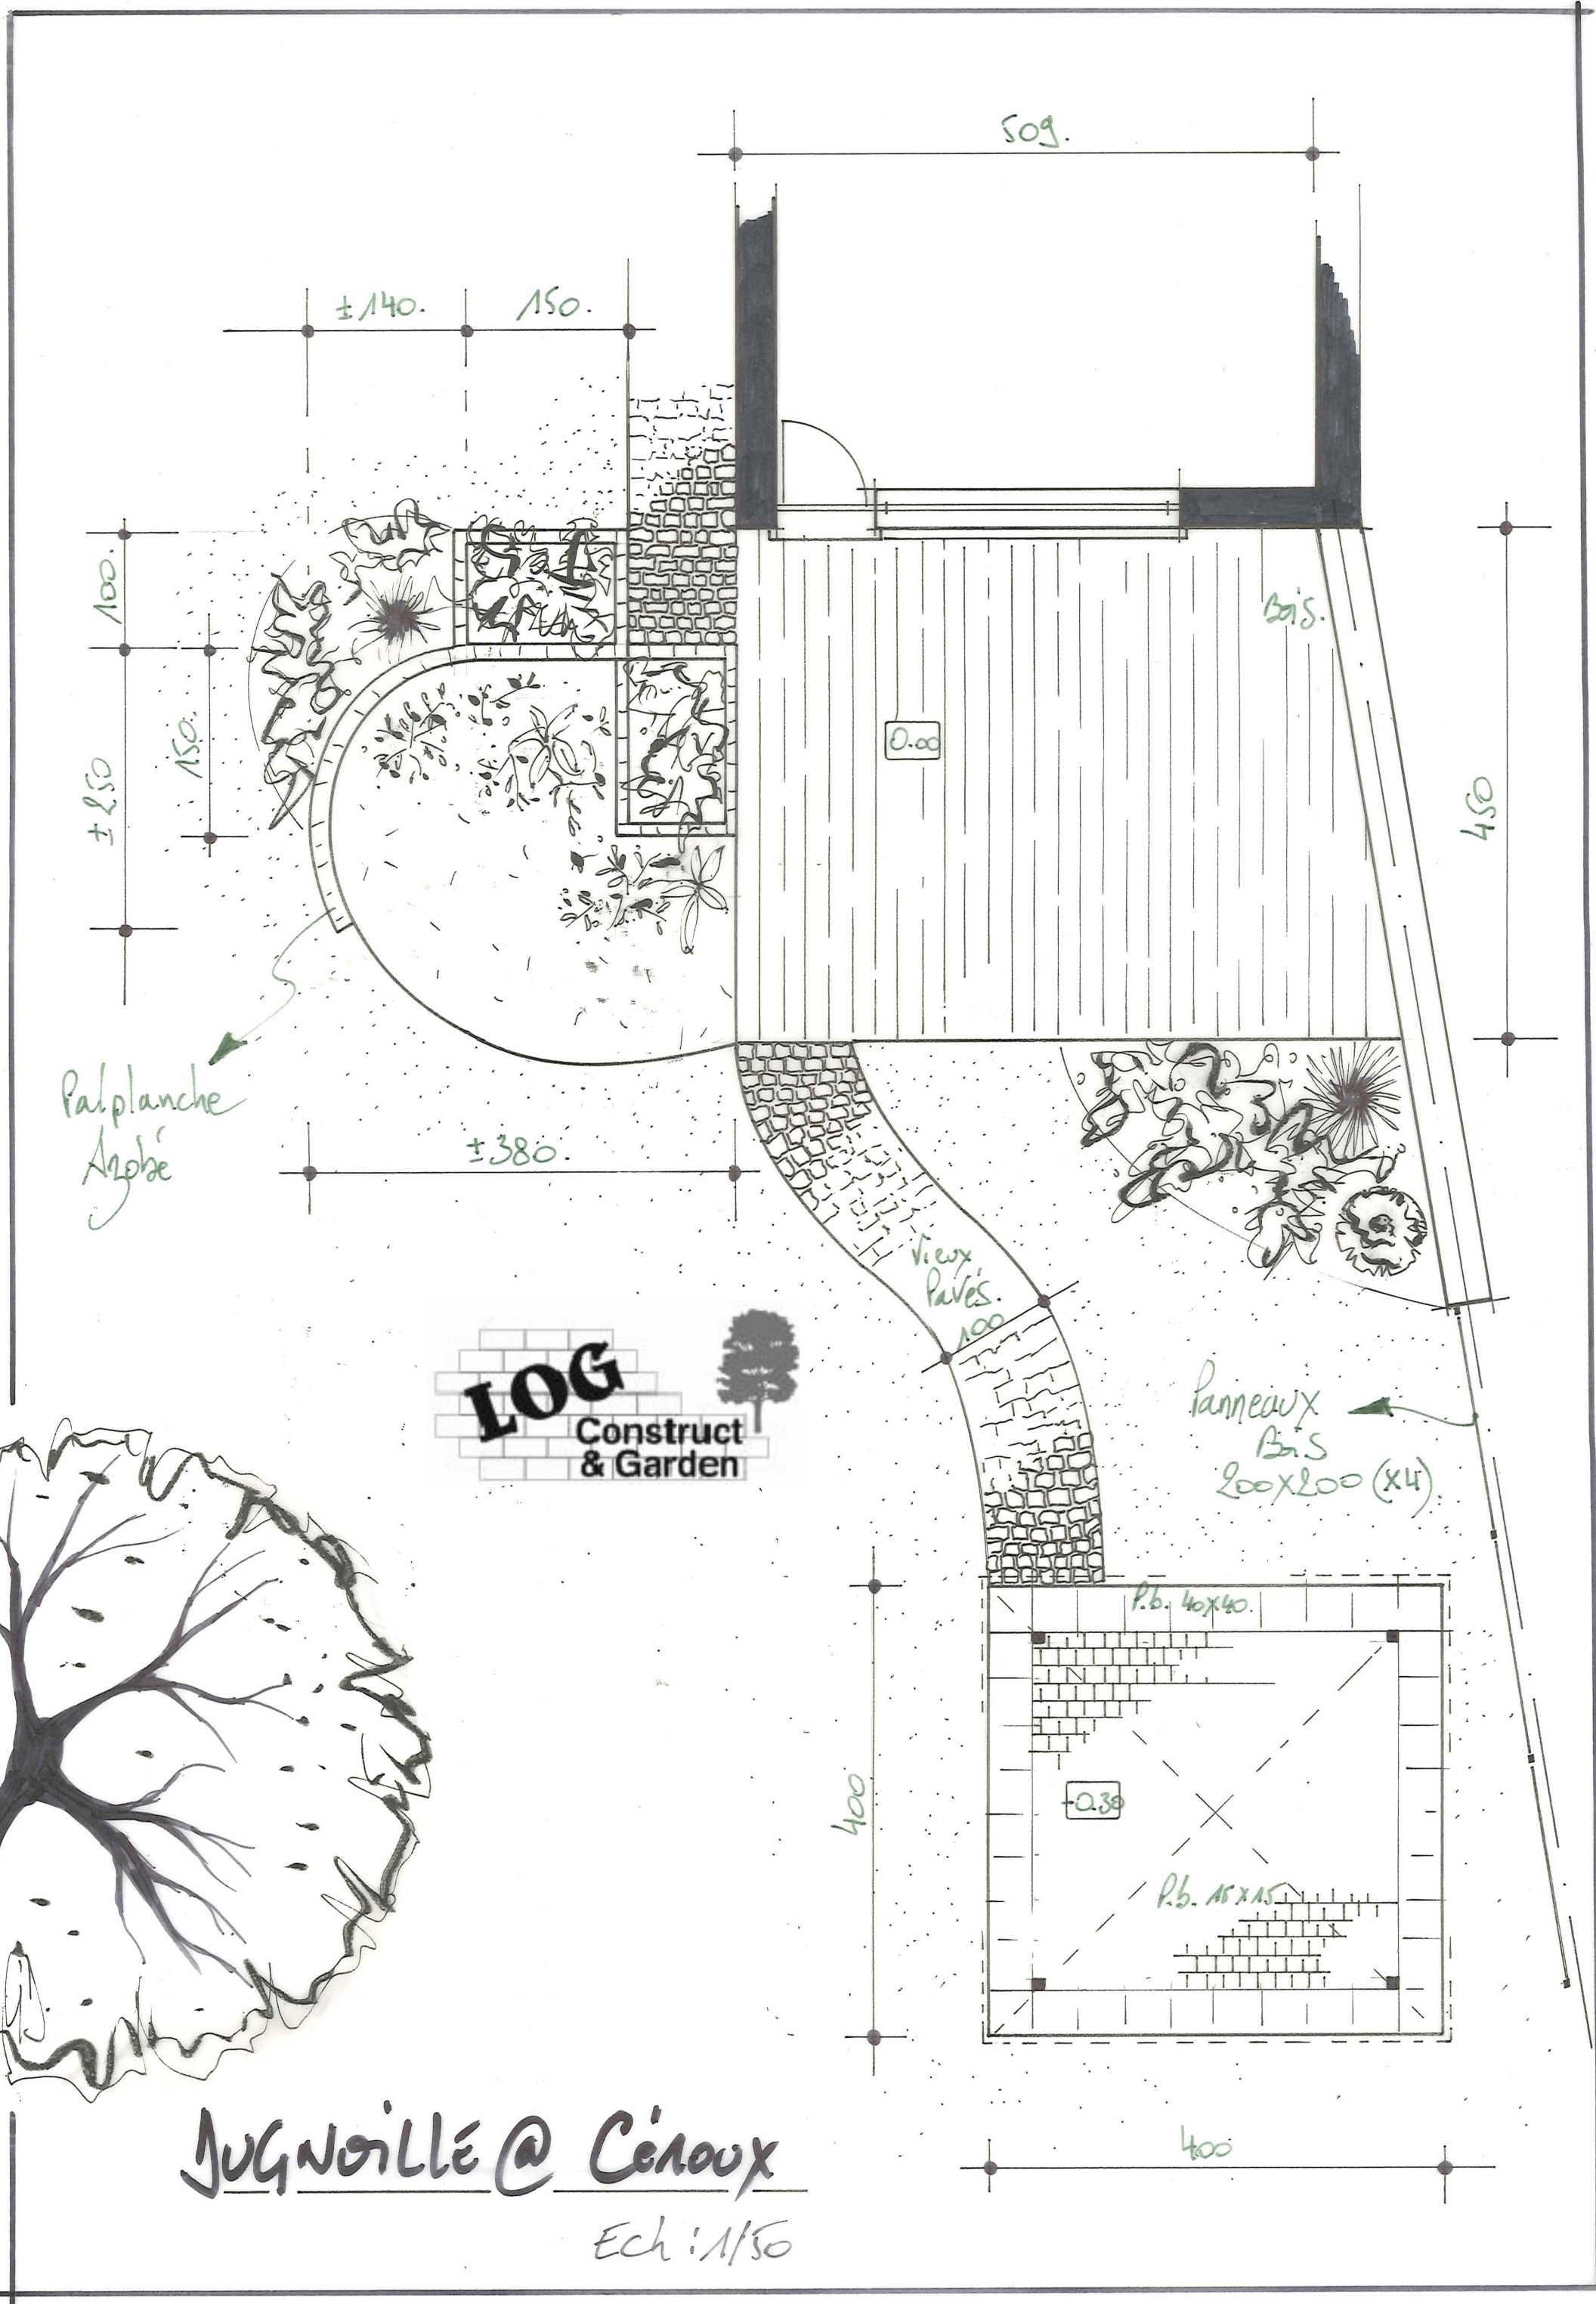

509.

±140. 150.

100.

±250

150.

Bois.

0.00

450

Palplanche
Agoëe

±380.

Vueux
Pavés.
100

Panneaux
Bois
200x200 (x4)

LOG
Construct
& Garden

P.b. 40x40.

±0.30


P.b. 15x15

400

400

JUGNOILLÉ @ Céroux

Ech: 1/50

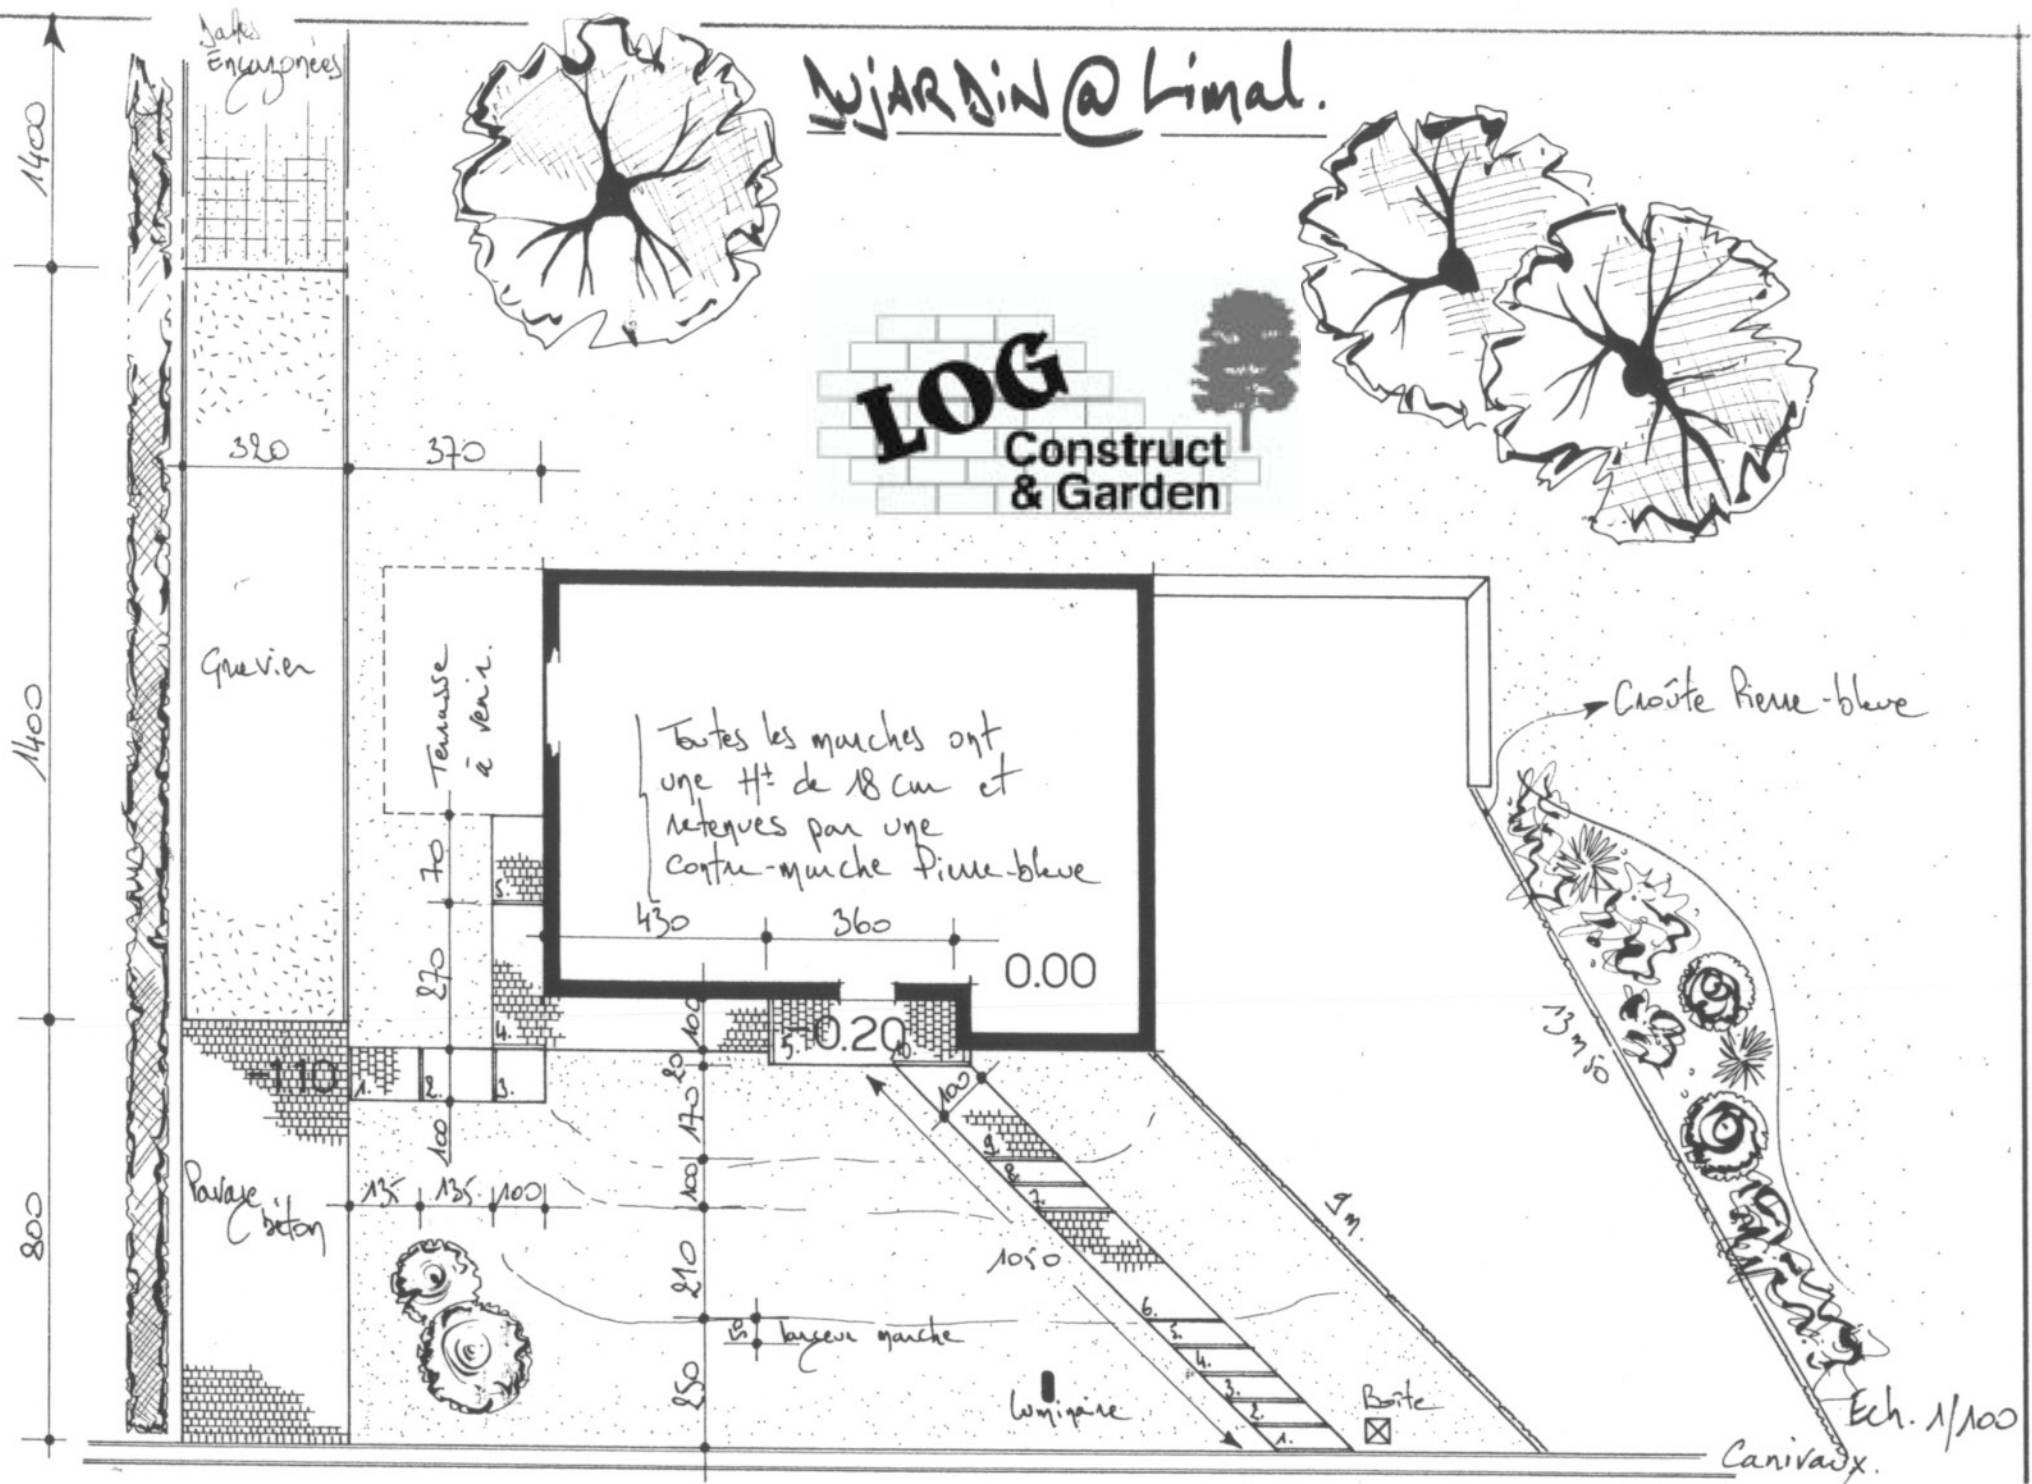

JARDIN @ Limal.

LOG
Construct & Garden

Toutes les marches ont une H^z de 18 cm et retenues par une contre-marche Pierre-bleue

Croûte Pierre-bleue

Ech. 1/100
Carivaux.

Jakes engazonnées

Gruvier

Terrasse à venir.

Pavage béton

bague marche

Luminaire

Boite

1400

1400

800

320

370

70

270

110

135

135

100

100

170

100

210

850

430

360

0.00

5.10.20

100

1050

9m.

13m50

JARDIN @ Limal.

